

Схема расположения границ публичного сервитута

Нижегородская область,  
г.о.г. Держинск,  
г. Держинск

Выносной лист 2

52:21:0000112




52:21:0000119

Выносной лист 1

52:21:0000110


Масштаб 1:1000

Условные обозначения

-  - Граница установления публичного сервитута
-  - Ось сооружения Тепловая сеть от точки присоединения до жилых домов (ИП Носов)
-  - Граница кадастрового квартала
- 52:21:0000006 - Номер кадастрового квартала
- Нижегородская область, г.о.г. Держинск, г. Держинск - Наименование муниципального образования

# Схема расположения границ публичного сервитута

Выносной лист 1

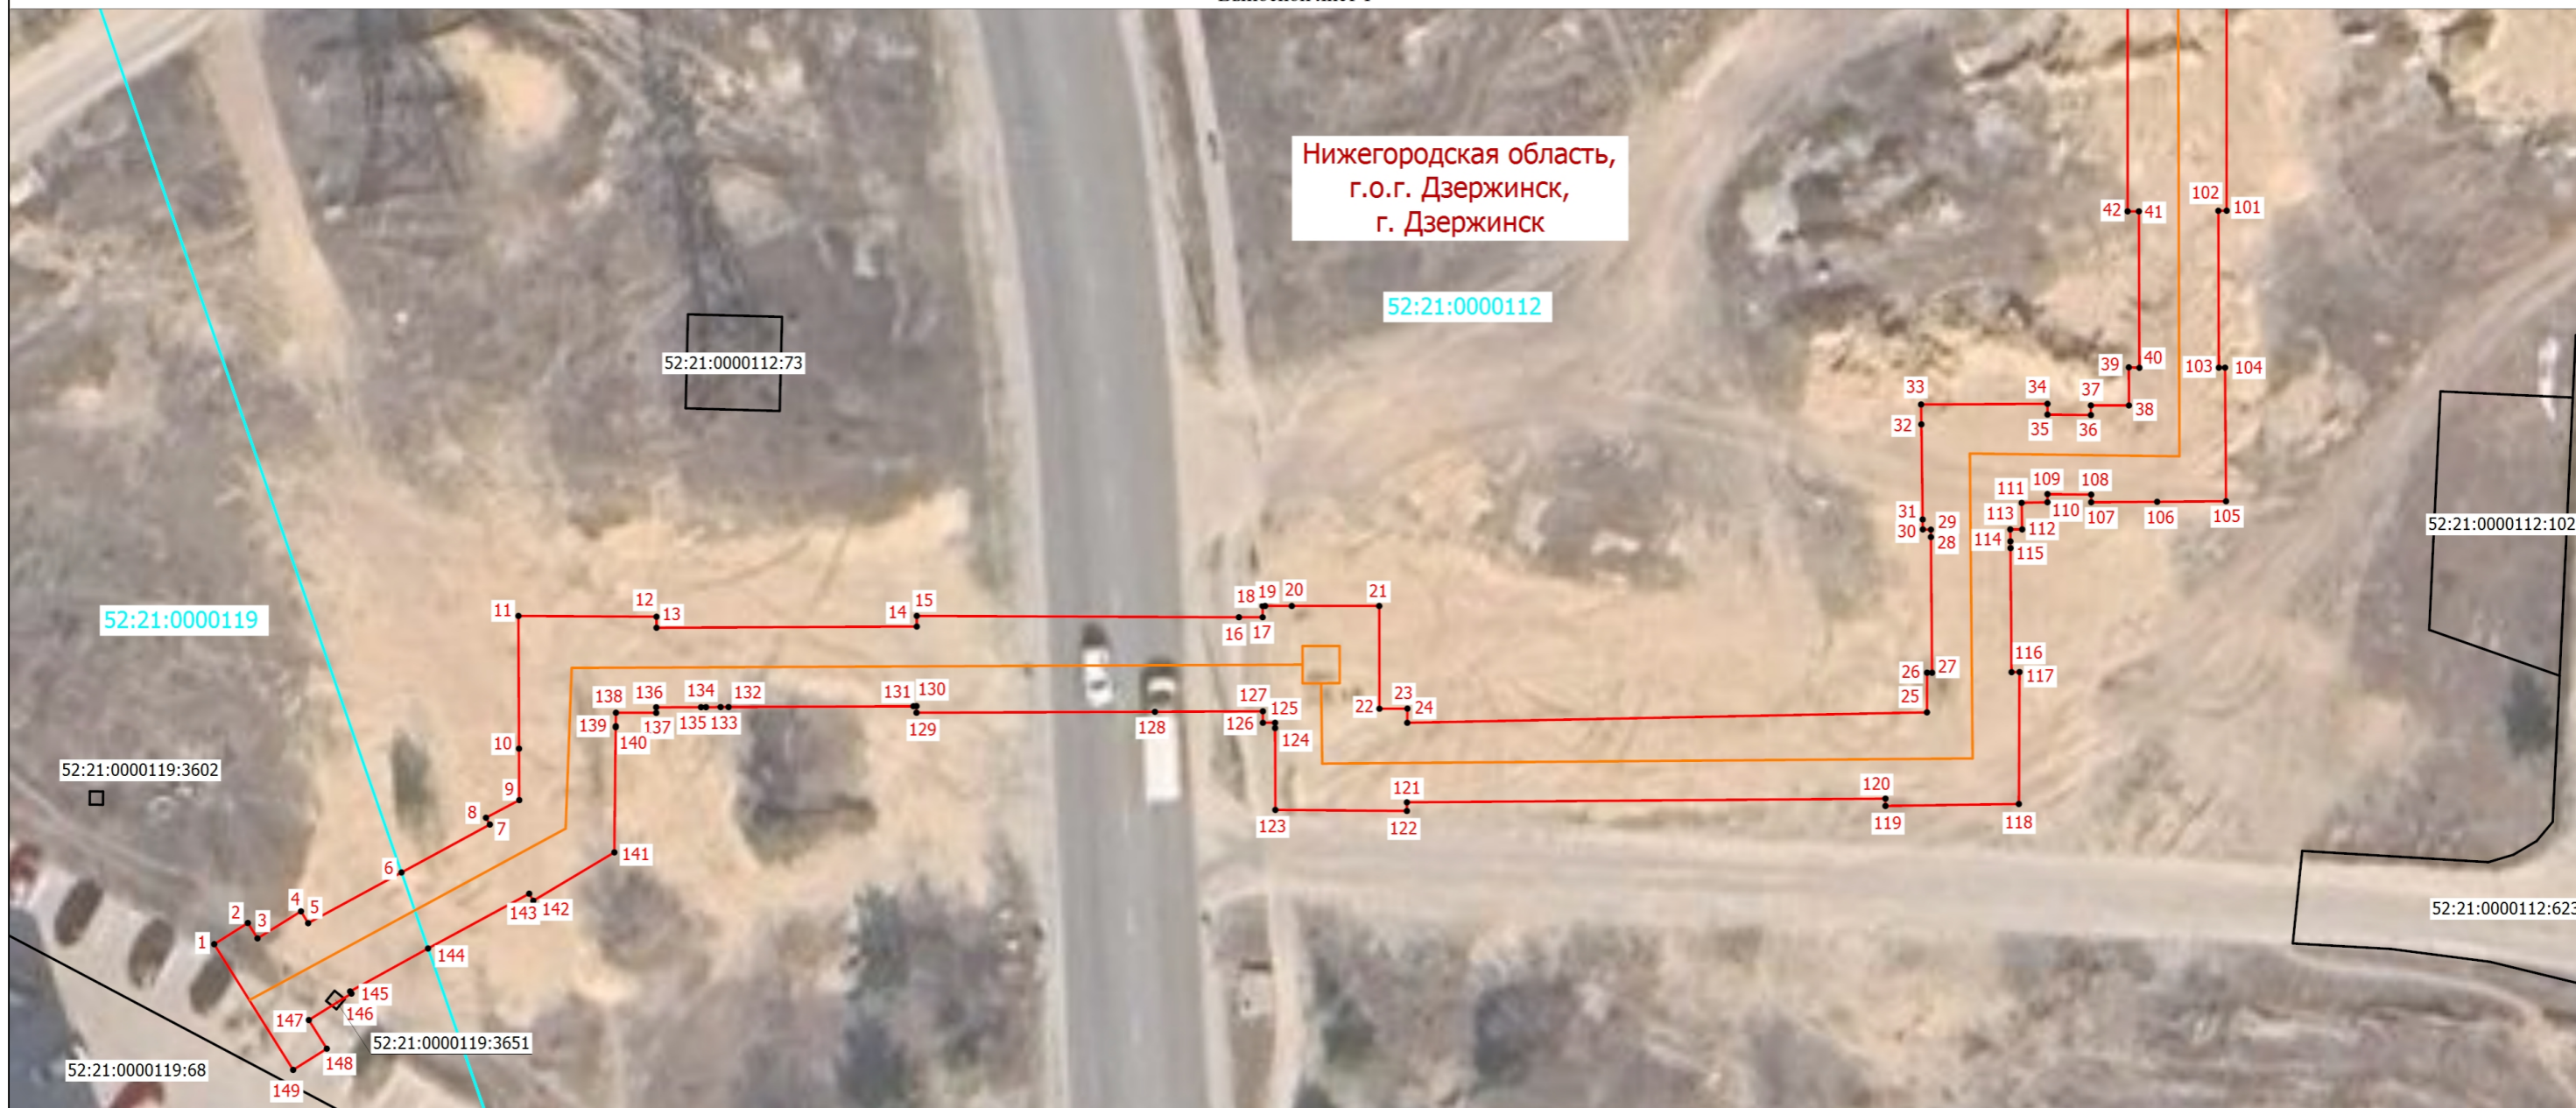


Масштаб 1:500

## Условные обозначения

- - Граница установления публичного сервитута
- - Характерная точка границы публичного сервитута
- 1 - Обозначение новой характерной точки
- - Ось сооружения Тепловая сеть от точки присоединения до жилых домов (ИП Носов)
- - Граница кадастрового квартала
- 52:21:0000006 - Номер кадастрового квартала
- 52:21:0000112:73 - Кадастровый номер земельного участка
- Граница земельных участков по сведениям ЕГРН
- Нижегородская область, г.о.г. Дзержинск, г. Дзержинск - Наименование муниципального образования

## Схема расположения границ публичного сервитута

Выносной лист 2

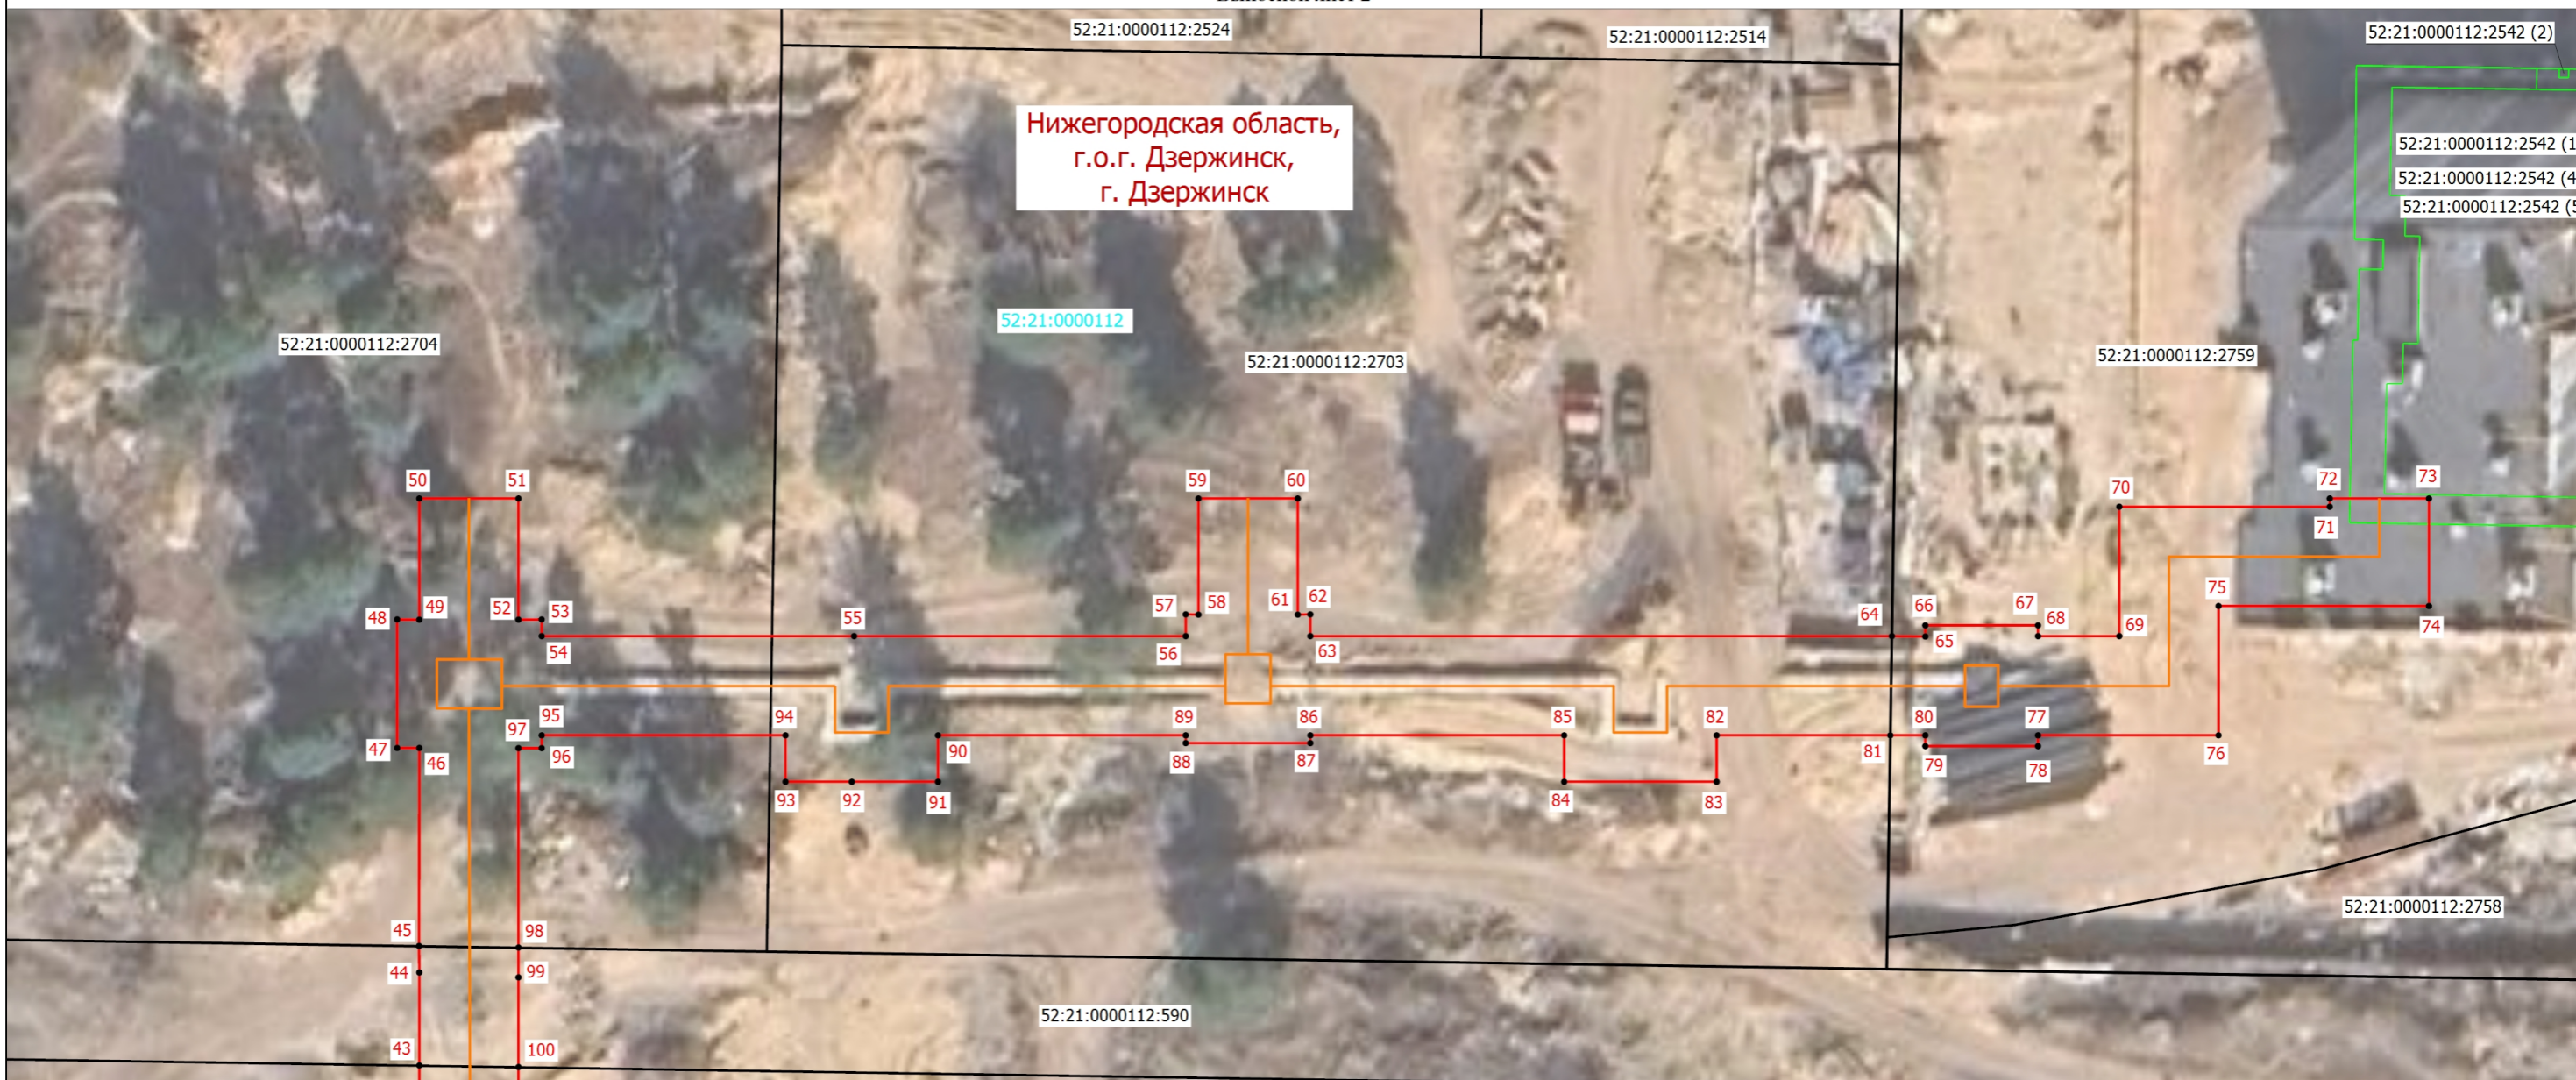

Масштаб 1:500

**Условные обозначения**

- - Граница установления публичного сервитута
- - Характерная точка границы публичного сервитута
- 1 - Обозначение новой характерной точки
- - Ось сооружения Тепловая сеть от точки присоединения до жилых домов (ИП Носов)
- - Граница кадастрового квартала
- 52:21:0000006 - Номер кадастрового квартала
- 52:21:0000112:590 - Кадастровый номер земельного участка
- Граница земельных участков по сведениям ЕГРН
- Граница здания по сведениям ЕГРН
- Нижегородская область, г.о.г. Дзержинск, г. Дзержинск - Наименование муниципального образования