



**Администрация города Дзержинска
Нижегородской области**

ПОСТАНОВЛЕНИЕ

от _____

№ _____

О внесении изменений в Схему размещения рекламных конструкций на территории городского округа город Дзержинск Нижегородской области, утвержденную постановлением администрации города Дзержинска Нижегородской области от 6 апреля 2015 года № 972

В соответствии с Градостроительным кодексом Российской Федерации, Федеральным законом от 6 октября 2003 года № 131-ФЗ «Об общих принципах организации местного самоуправления в Российской Федерации», Федеральным законом от 13 марта 2006 года № 38-ФЗ «О рекламе», постановлением Правительства Нижегородской области от 13 декабря 2013 года № 945 «Об утверждении Порядка предварительного согласования схем размещения рекламных конструкций на земельных участках независимо от форм собственности, а также на зданиях или ином недвижимом имуществе, находящихся в собственности Нижегородской области или муниципальной собственности, и вносимых в них изменений», Уставом городского округа город Дзержинск, постановлением администрации города Дзержинска Нижегородской области от 11 ноября 2014 года № 4817 «Об утверждении Правил установки и эксплуатации рекламных конструкций на территории городского округа город Дзержинск», администрация города Дзержинска

ПОСТАНОВЛЯЕТ:

1. Внести в Схему размещения рекламных конструкций на территории городского округа город Дзержинск Нижегородской области, утвержденную постановлением администрации города Дзержинска Нижегородской области от 6 апреля 2015 года № 972, следующие изменения:

1) таблицу 4.1 «Сводный перечень рекламных конструкций, расположенных на территории городского округа город Дзержинск» дополнить строками № 1.322, № 1.323 согласно приложению № 1 к настоящему постановлению;

2) схему размещения рекламных конструкций на территории городского округа город Дзержинск дополнить схемой № 47 и позицией № 1.322 согласно приложению № 2 к настоящему постановлению;

3) схему размещения рекламных конструкций на территории городского округа город Дзержинск № 17 дополнить позициями № 1.323 согласно приложению № 2 к настоящему постановлению;

3) таблицу 4.2 «Сводные параметры рекламных конструкций» в строках:

- «Билборд» в столбце «Количество, шт.» цифру «231» заменить на «236».

2. Департаменту информационной политики и взаимодействия со средствами массовой информации опубликовать и разместить настоящее постановление в информационно-телекоммуникационной сети «Интернет» на сайте администрации города.

3. Департаменту градостроительной деятельности, строительства и охраны объектов культурного наследия обеспечить размещение вносимых в Схему изменений в государственной информационной системе обеспечения градостроительной деятельности Нижегородской области не позднее пяти рабочих дней со дня их утверждения.

4. Департаменту градостроительной деятельности, строительства и охраны объектов культурного наследия направить обращение в Министерство информационных технологий и связи Нижегородской области для размещения вносимых в Схему изменений в региональной геоинформационной системе Нижегородской области не позднее пяти рабочих дней со дня их утверждения.

5. Постановление вступает в силу с момента его официального опубликования.

6. Контроль за исполнением настоящего постановления возложить на заместителя главы администрации городского округа, курирующего вопросы муниципального имущества, строительства и архитектуры.

Глава города

М.П. Клинков


Приложение № 1
к постановлению администрации
города Дзержинска
Нижегородской области
от _____ № _____

Таблица 4.1 – Сводный перечень рекламных конструкций, расположенных на территории городского округа город Дзержинск

№ на карте	Адрес. Месторасположение	Параметры конструкции					Дополнительные параметры	
		Высота, м	Ширина, м	Площадь, м2	Тип конструкции	Кол-во сторон	Километровая привязка*	Номер дороги**
1.322	Нижегородская область, город Дзержинск, Московское шоссе, 383 км+200 м	3	6	18	Билборд	2		
1.323	Нижегородская область, город Дзержинск, пр. Ленина, д. 21А	3	6	18	Билборд	2		

Приложение № 2
к постановлению администрации
города Дзержинска
Нижегородской области
от _____ № _____



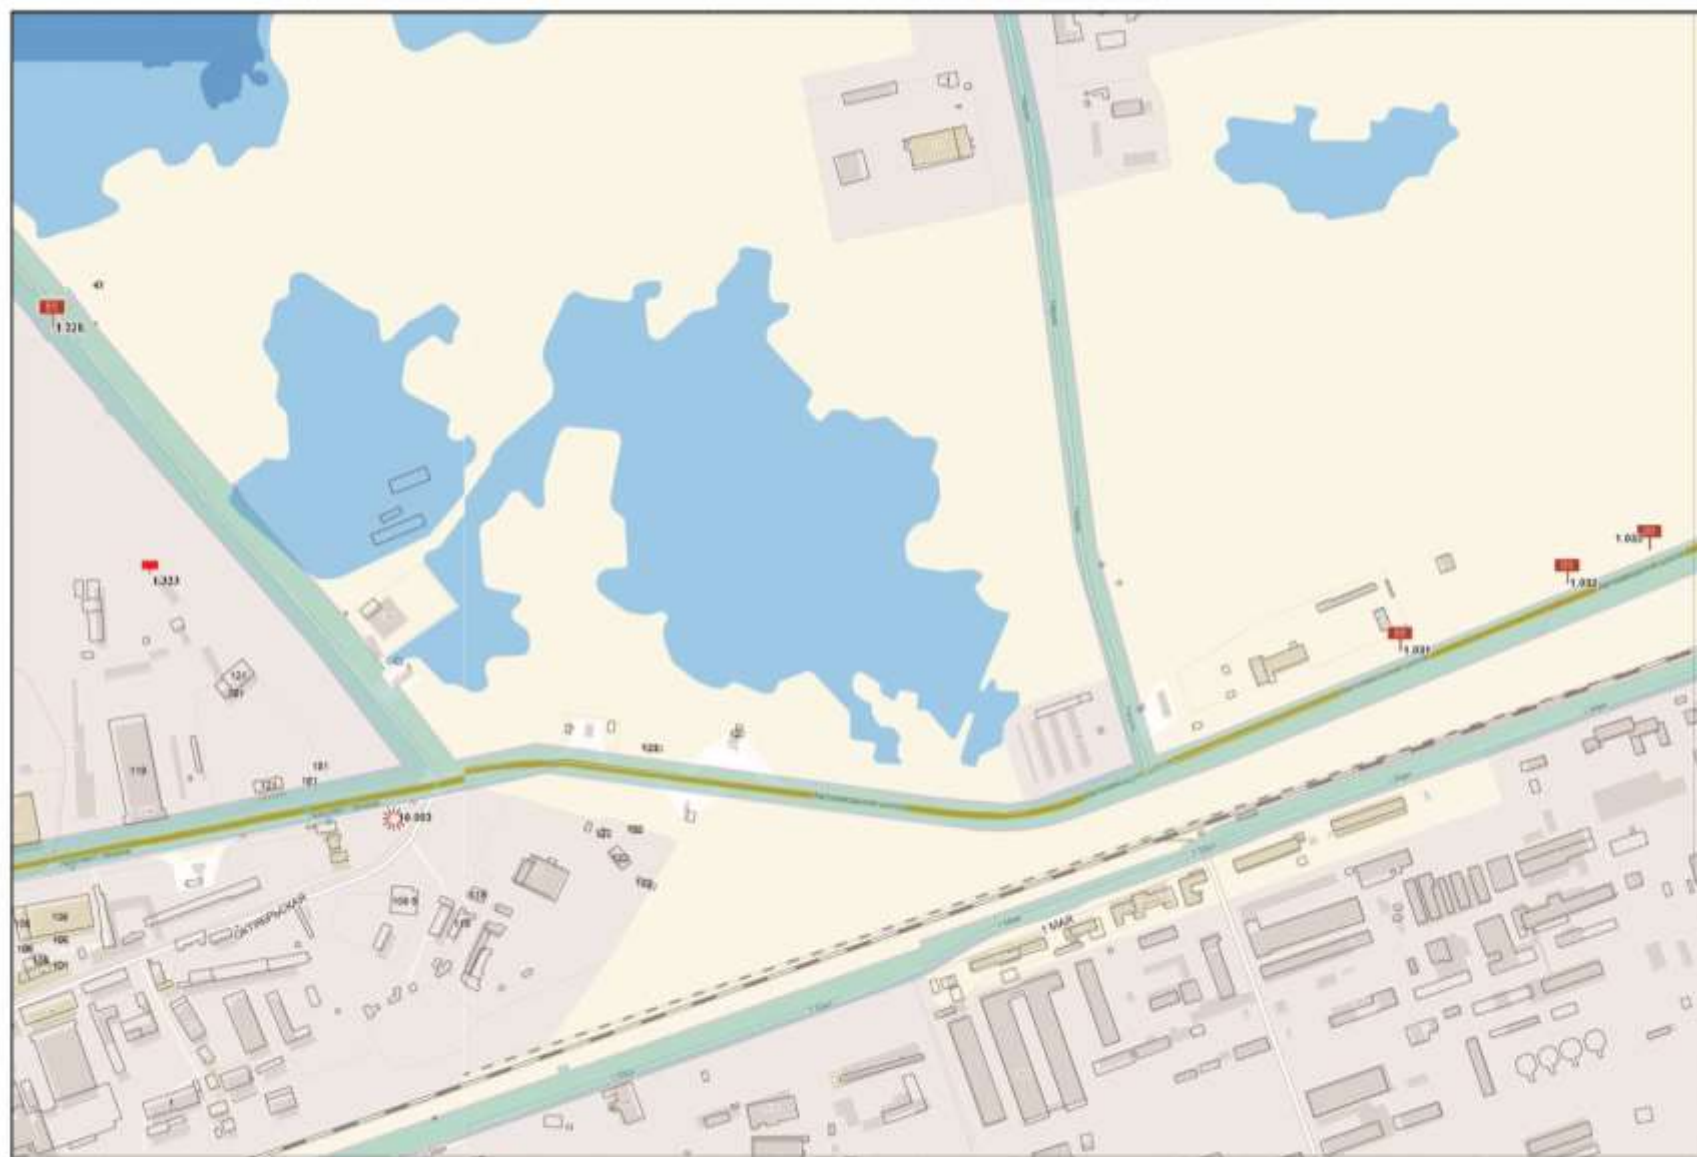

Масштаб 1:5000
0м 50м 100м
200м