


от _____ № _____
20.06.2025 3257

СХЕМА

размещения мест (площадок) накопления твердых коммунальных отходов площадок на территории городского округа города Дзержинска

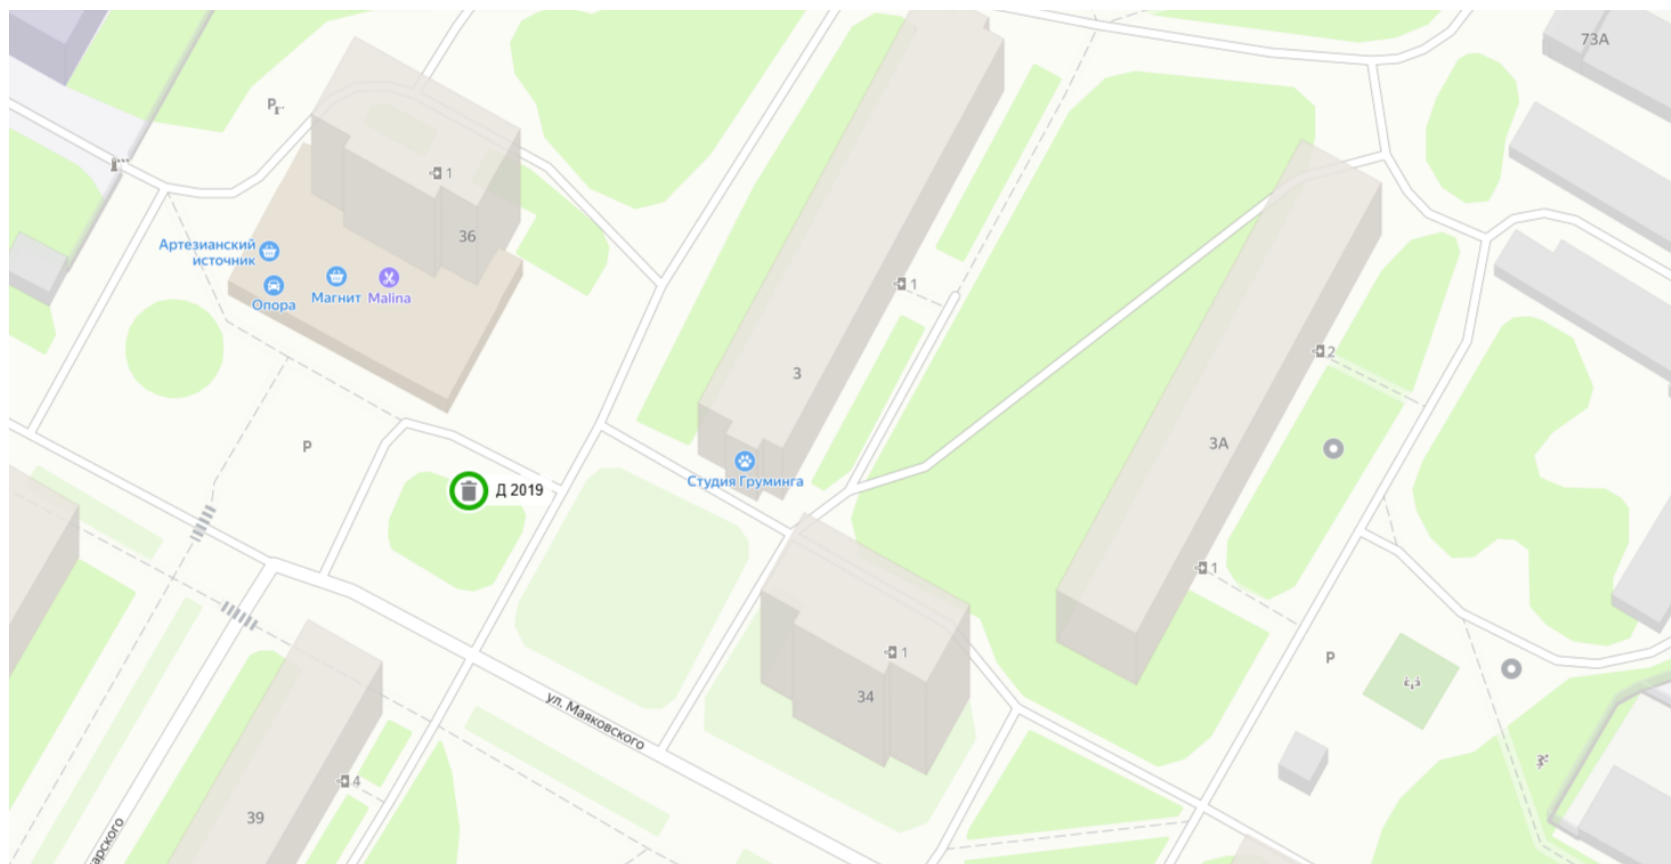

Номер КП 2019	Дзержинск, ул. Маяковского, дом 36 (помещение ООО “СервисПрофит”)	Масштаб 1:2000
------------------	---	-------------------