


Директор ООО «Управдом-Центр»
 Борисов А. В.
 Дзержинского 8

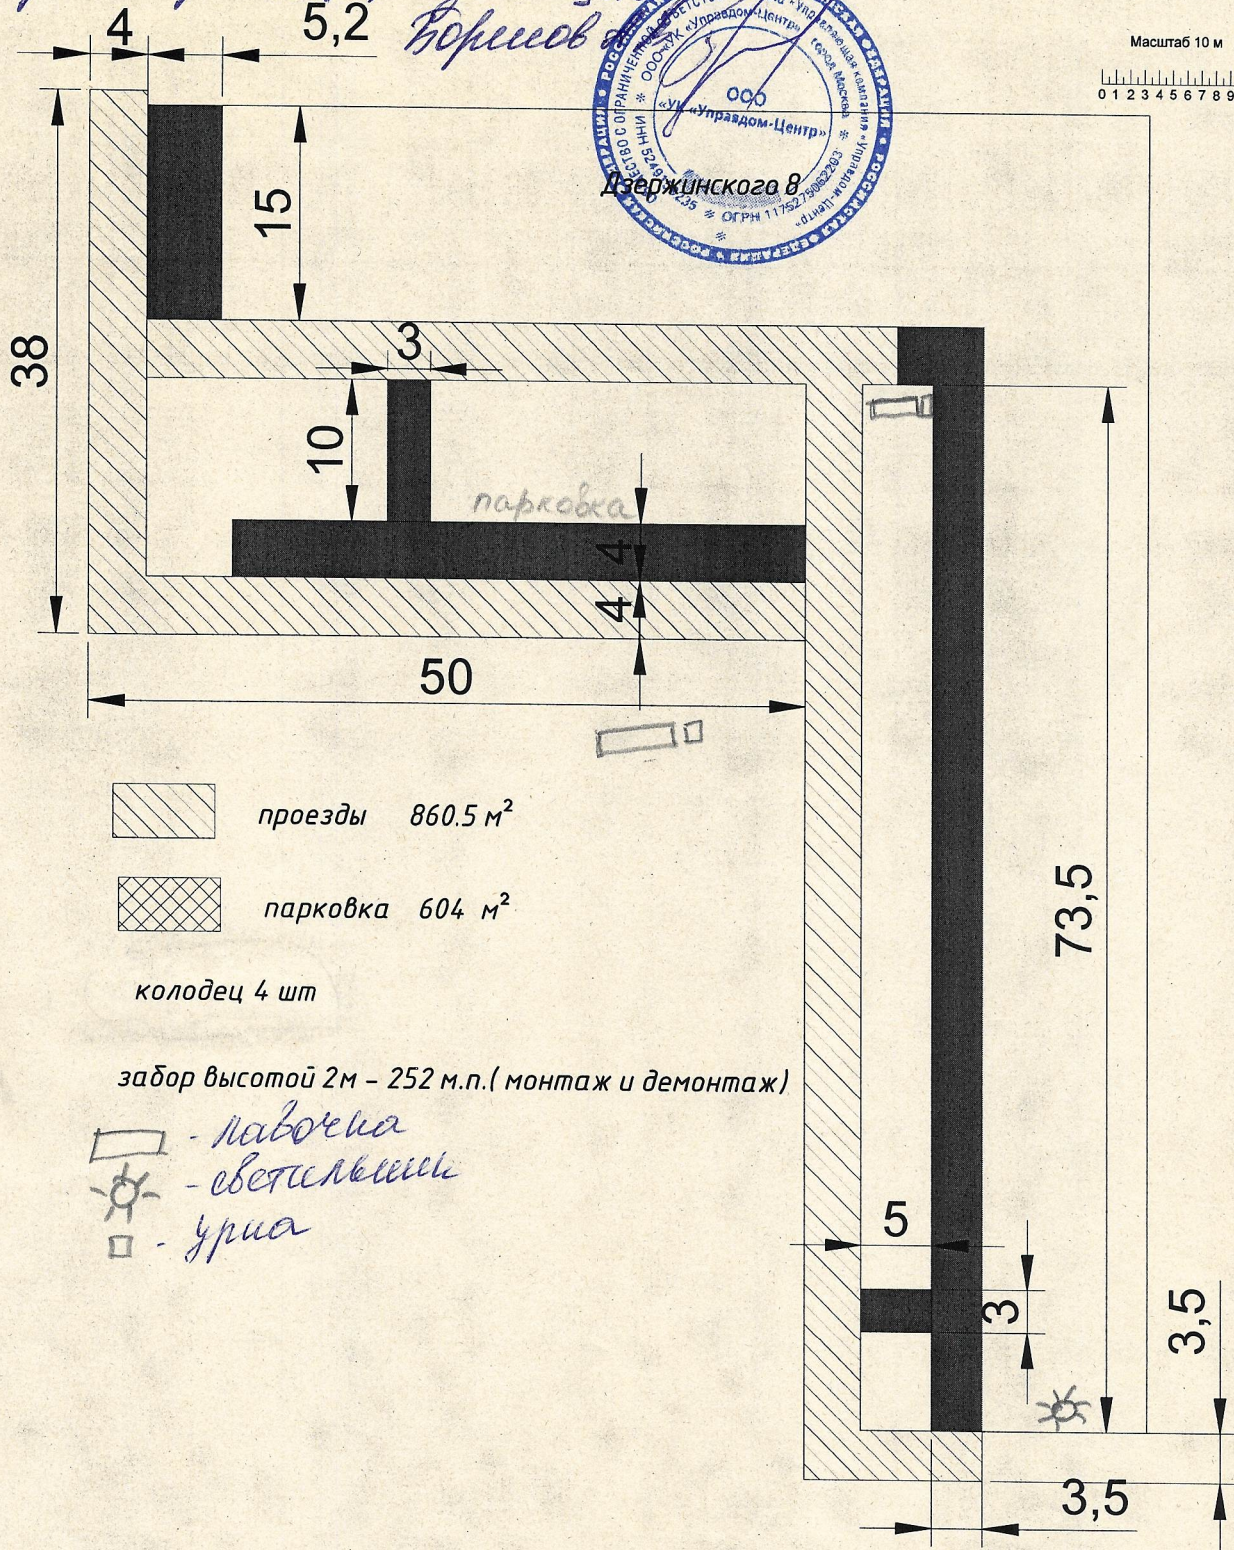

Масштаб 10 м
 0 1 2 3 4 5 6 7 8 9 10



Исполнительная документация по рабочему чертежу			
Ремонт асфальтобетонного покрытия по адресу: Дзержинск, Дзержинского 8			
Должность	Ф.И.О.	Подпись	Дата
Благоустройство			
Исполнительная схема участка под благоустройство			