Дизайн-проект благоустройства дворовой территории согласован: соб-к кв. 22 Муравьев В.Ч. Муравьев

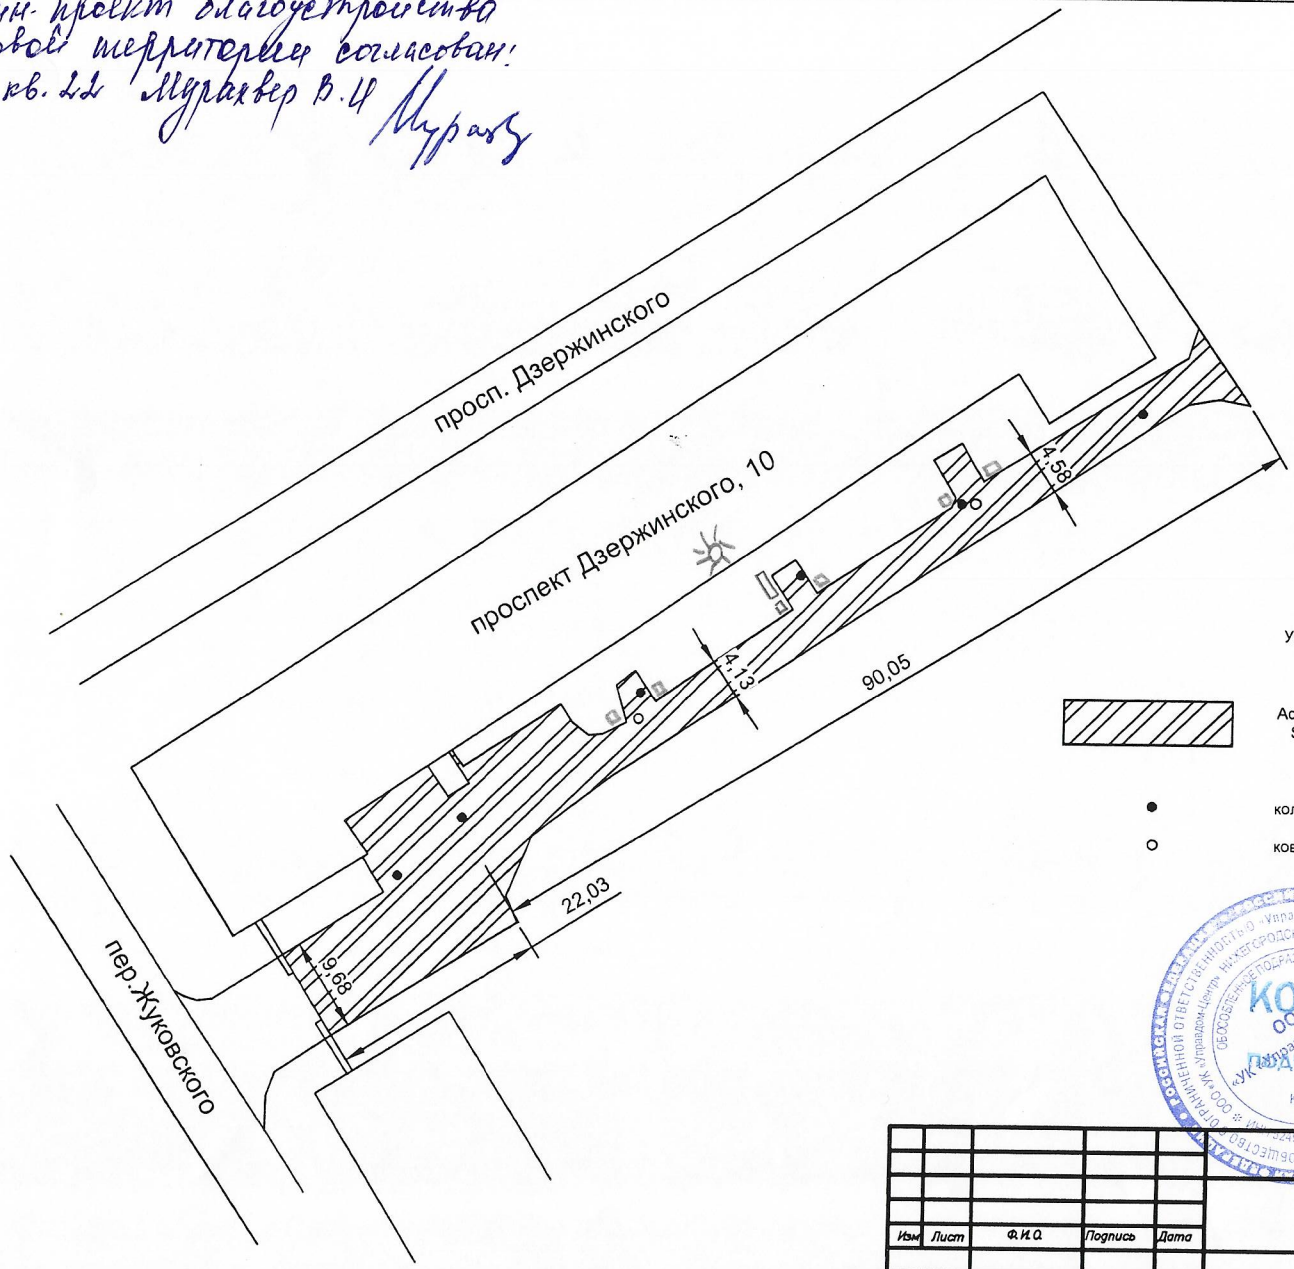

Условные обозначения

Асфальтобетонное покрытие (ремонт)
S = 900 м2

колодцы, 6 шт

ковер, 2 шт

КОПИЯ ВЕРНА

Все размеры даны в метрах
Съемка выполнена в условных координатах

Изм.	Лист	Ф.И.О.	Подпись	Дата			
Прораб					проспект Дзержинского, 10	Стадия	Лист	Листов
Геодезист						ИД	1	1
Проверил						ООО "КапДорСтрой–НН"		