


Решение асфальтированного покрытия по адресу: Нижегородская область, городской округ г. Дзержинск, пр. Дзержинского, д. 20

Контейнерная площадка

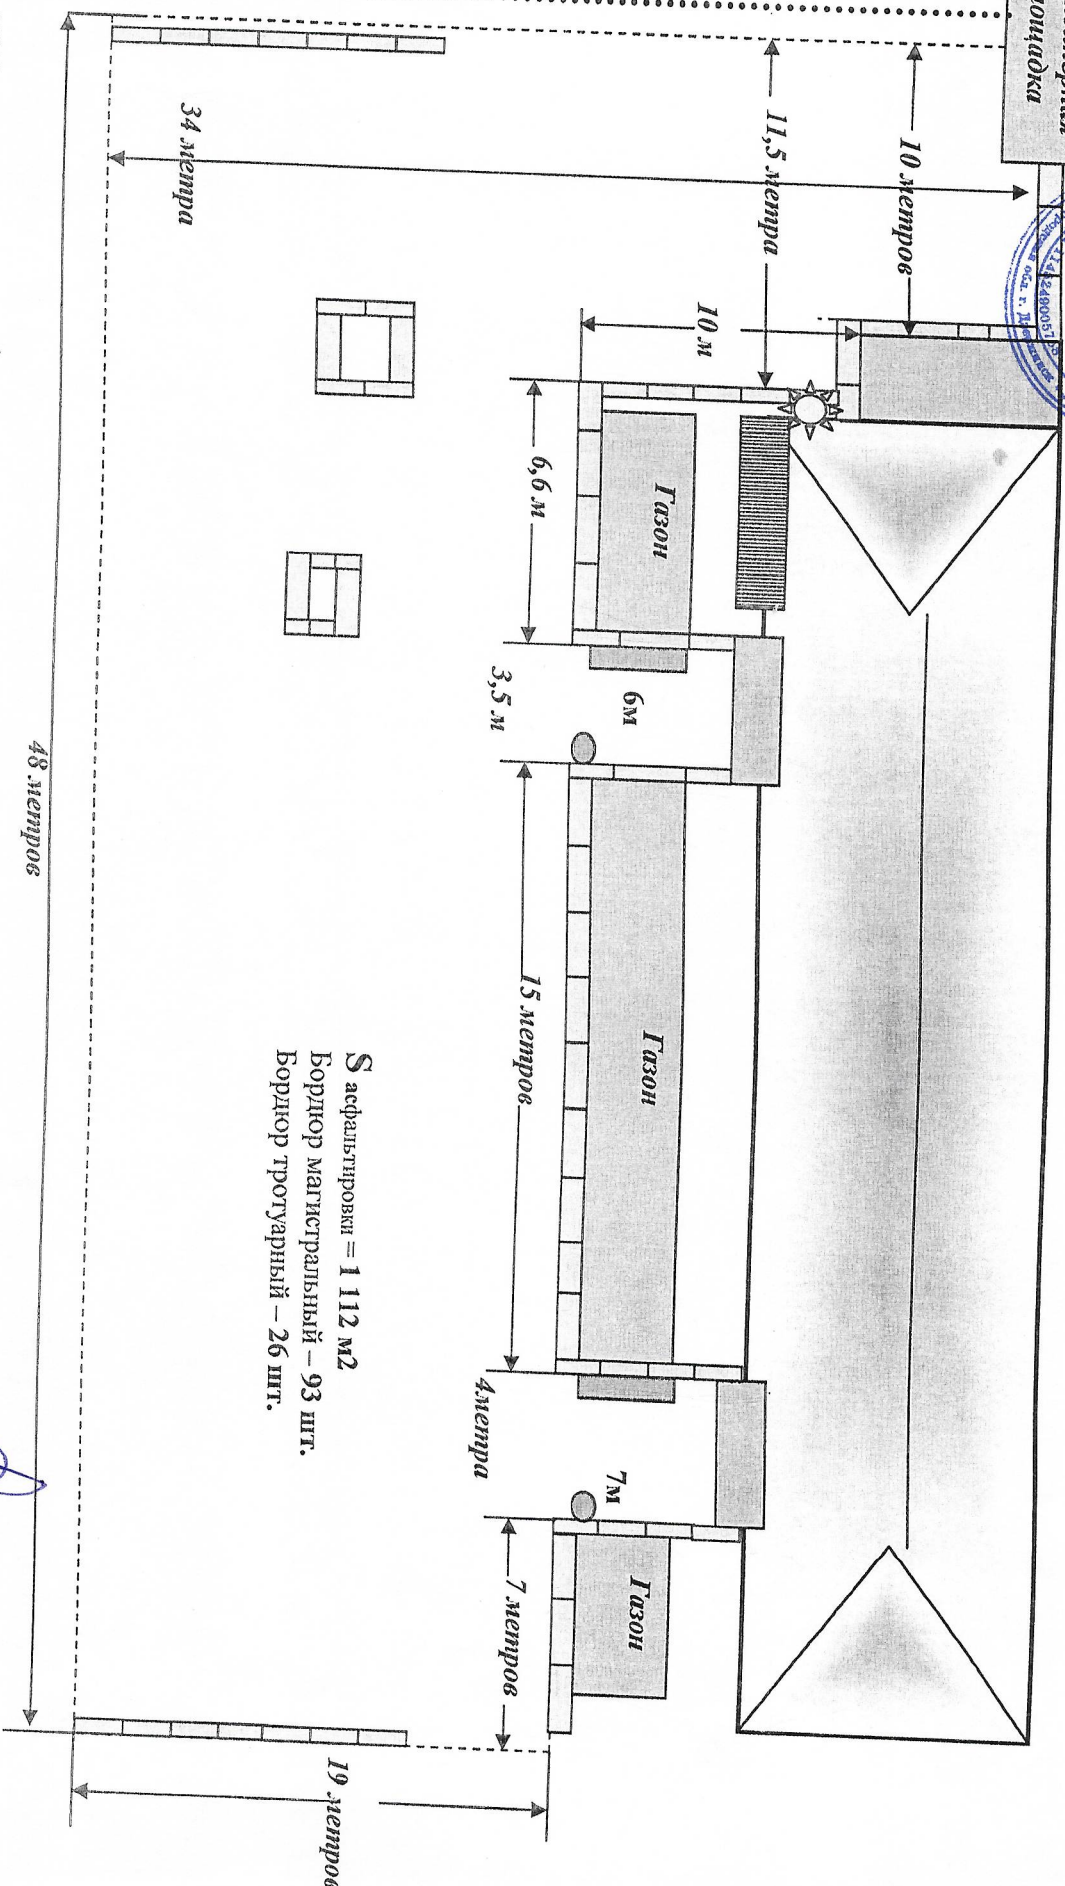

Граница МКД 18

..... Граница МКД
- - - - - Граница асфальта
+ бордюр



-Светильник



-Лавочка



-Урна

S асфальтировки = 1 112 м2
Бордюр магистральный – 93 шт.
Бордюр тротуарный – 26 шт.

СОГЛАСОВАНО:

Handwritten signature and date: 11.06.2022 =