


Схема благоустройства дворовой территории по ул. Пирогова, д.36 а

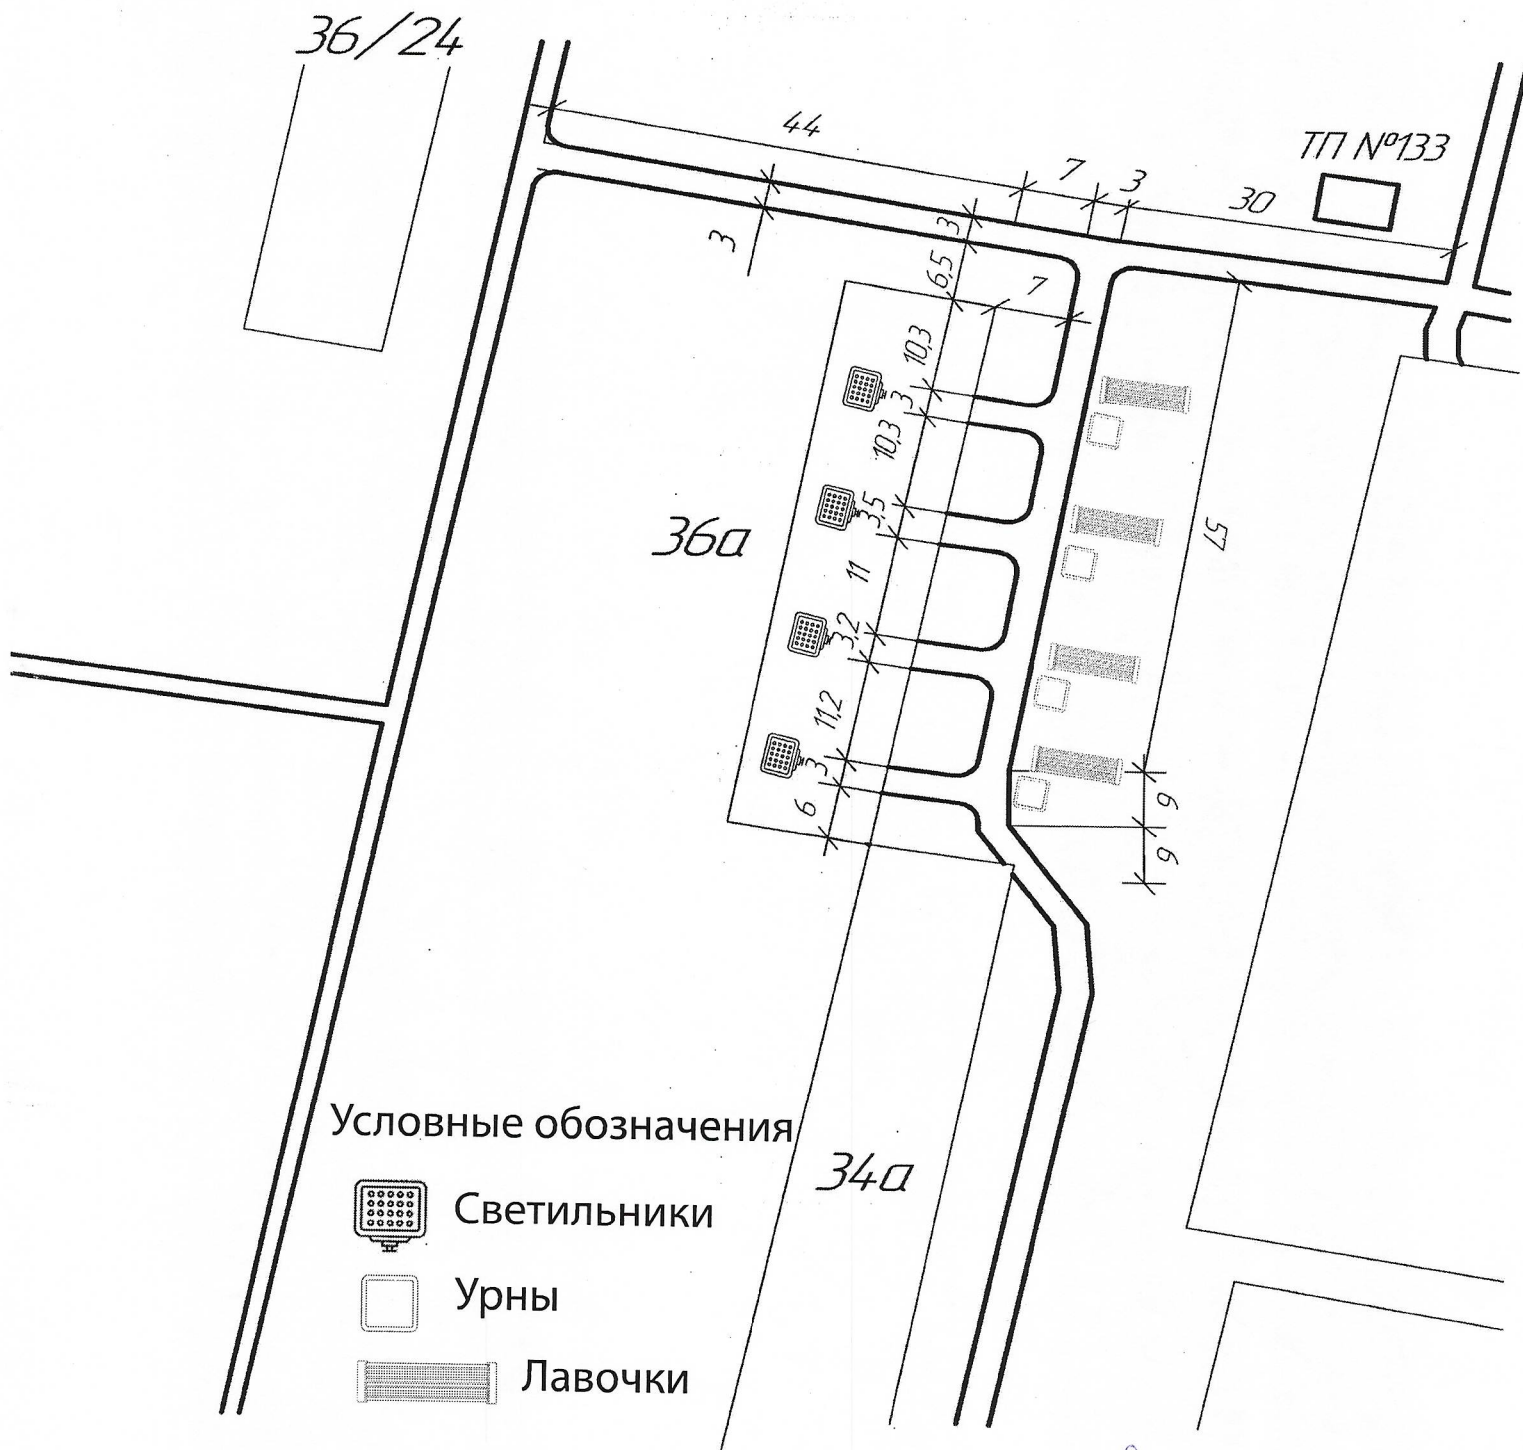

Председатель АИЖ Пирогова
сотрудником с инициалом
кв. 75 Тамбовского И.Т. М