УТВЕРЖДАЮ
Директор ООО "УК "Управдом- Центр"
А. В. Борисов

«___» _____ 20 г.

Дизайн-проект
благоустройства
дворовой территории
согласован!
соб. кв. №27

Ведехина Е.Э.

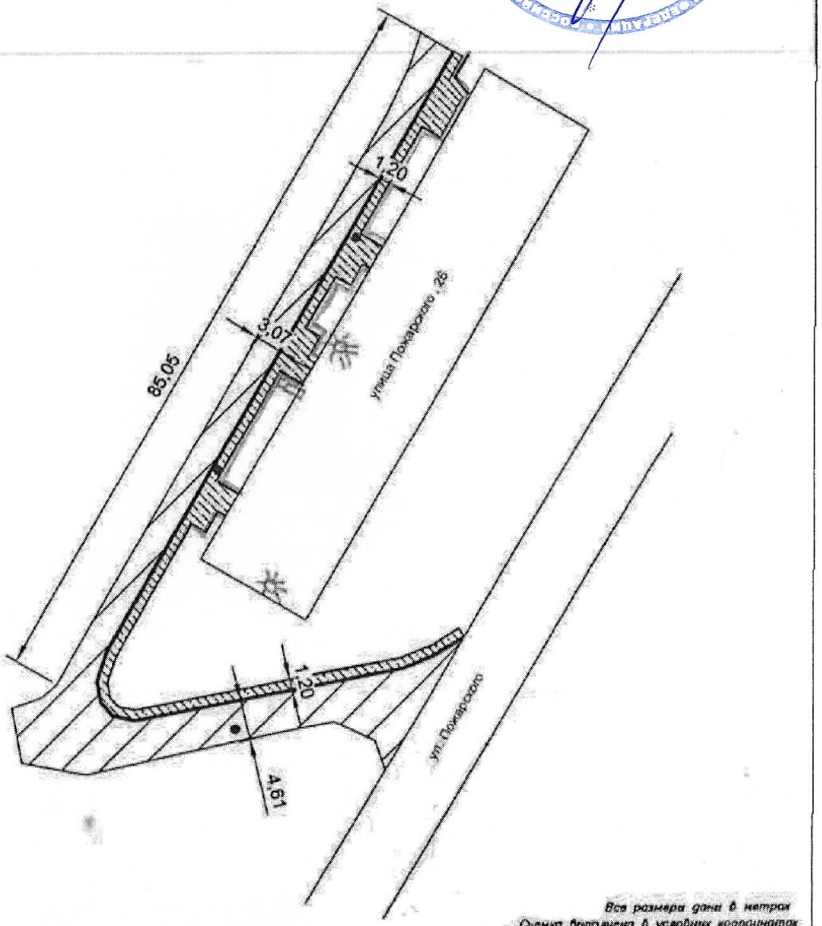

Условные обозначения

Асфальтобетонное покрытие проезда (ремонт)
S = 633 м2

Асфальтобетонное покрытие тротуара (ремонт)
S = 230м2

Бортовой камень дорожный БР 100.30.15, L = 128 м

Бортовой камень тротуарный БР 100.20.8 L = 110 м

колодцы, 1 шт

Все размеры даны в метрах
Съемка выполнена в условных координатах

Изм.	Лист	Ф.И.О.	Подпись	Дата			
Прораб					улица Пожарского, 26	Стадия	Лист	Листов
Геодезист						ИД	1	1
Проверил						ООО "КолДорСтрой-НН"		