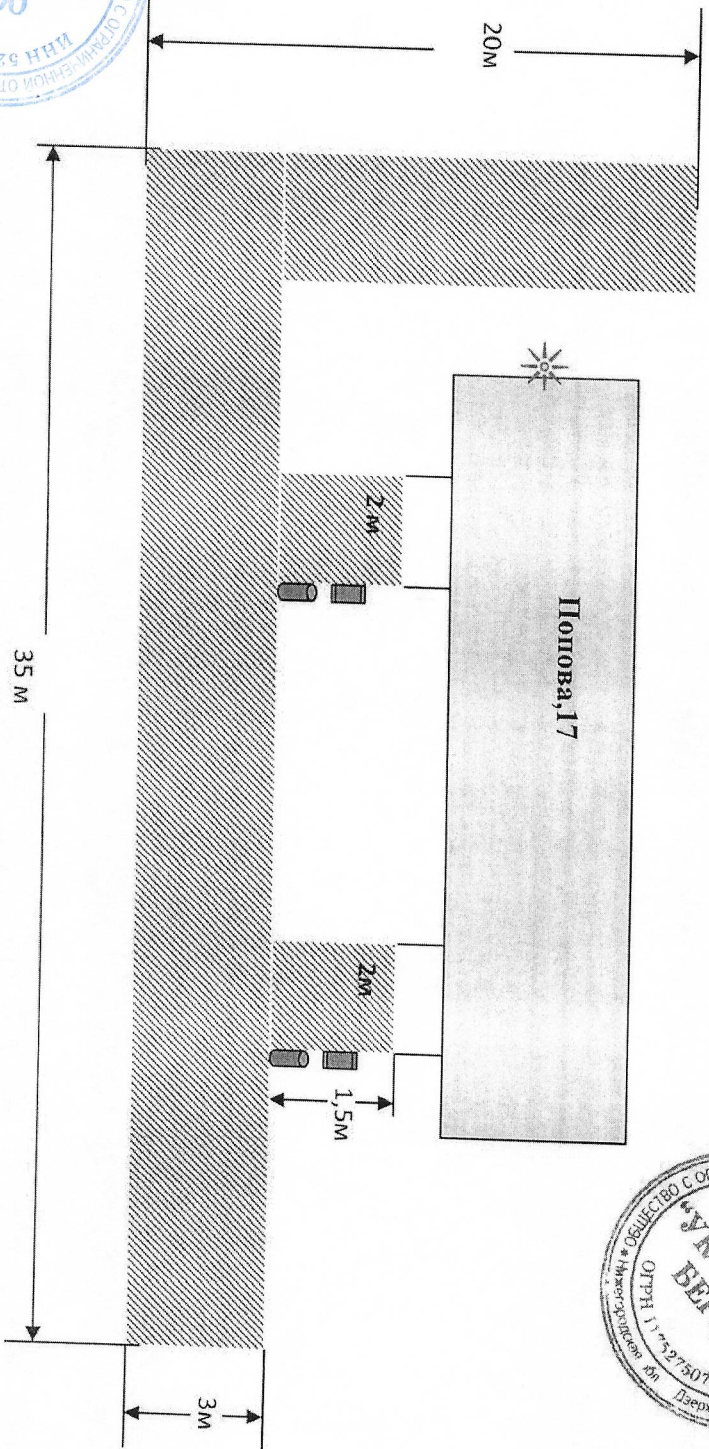


Нижегородская область, городская округ, г. Дзержинск  
 Дизайн-проект благоустройства дворовой территории МКД, расположенного по адресу:  
 Нижегородская область, городской округ г. Дзержинск, ул. Попова, д. 17

УТВЕРЖДАЮ

S асфальт = 165м<sup>2</sup>  
 Вт = 4 шт.  
 Бд = 34 шт.


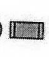



А.А. Михеев  
 2020 г



СОГЛАСОВАНО:

*Венчкова Н.Н. Ревель №61*

-  Светильник – 1шт.
-  Скамейка – 2шт.
-  Урна – 2 шт.