


Чапалева, г. 78
 Эскиз проекта благоустройства.

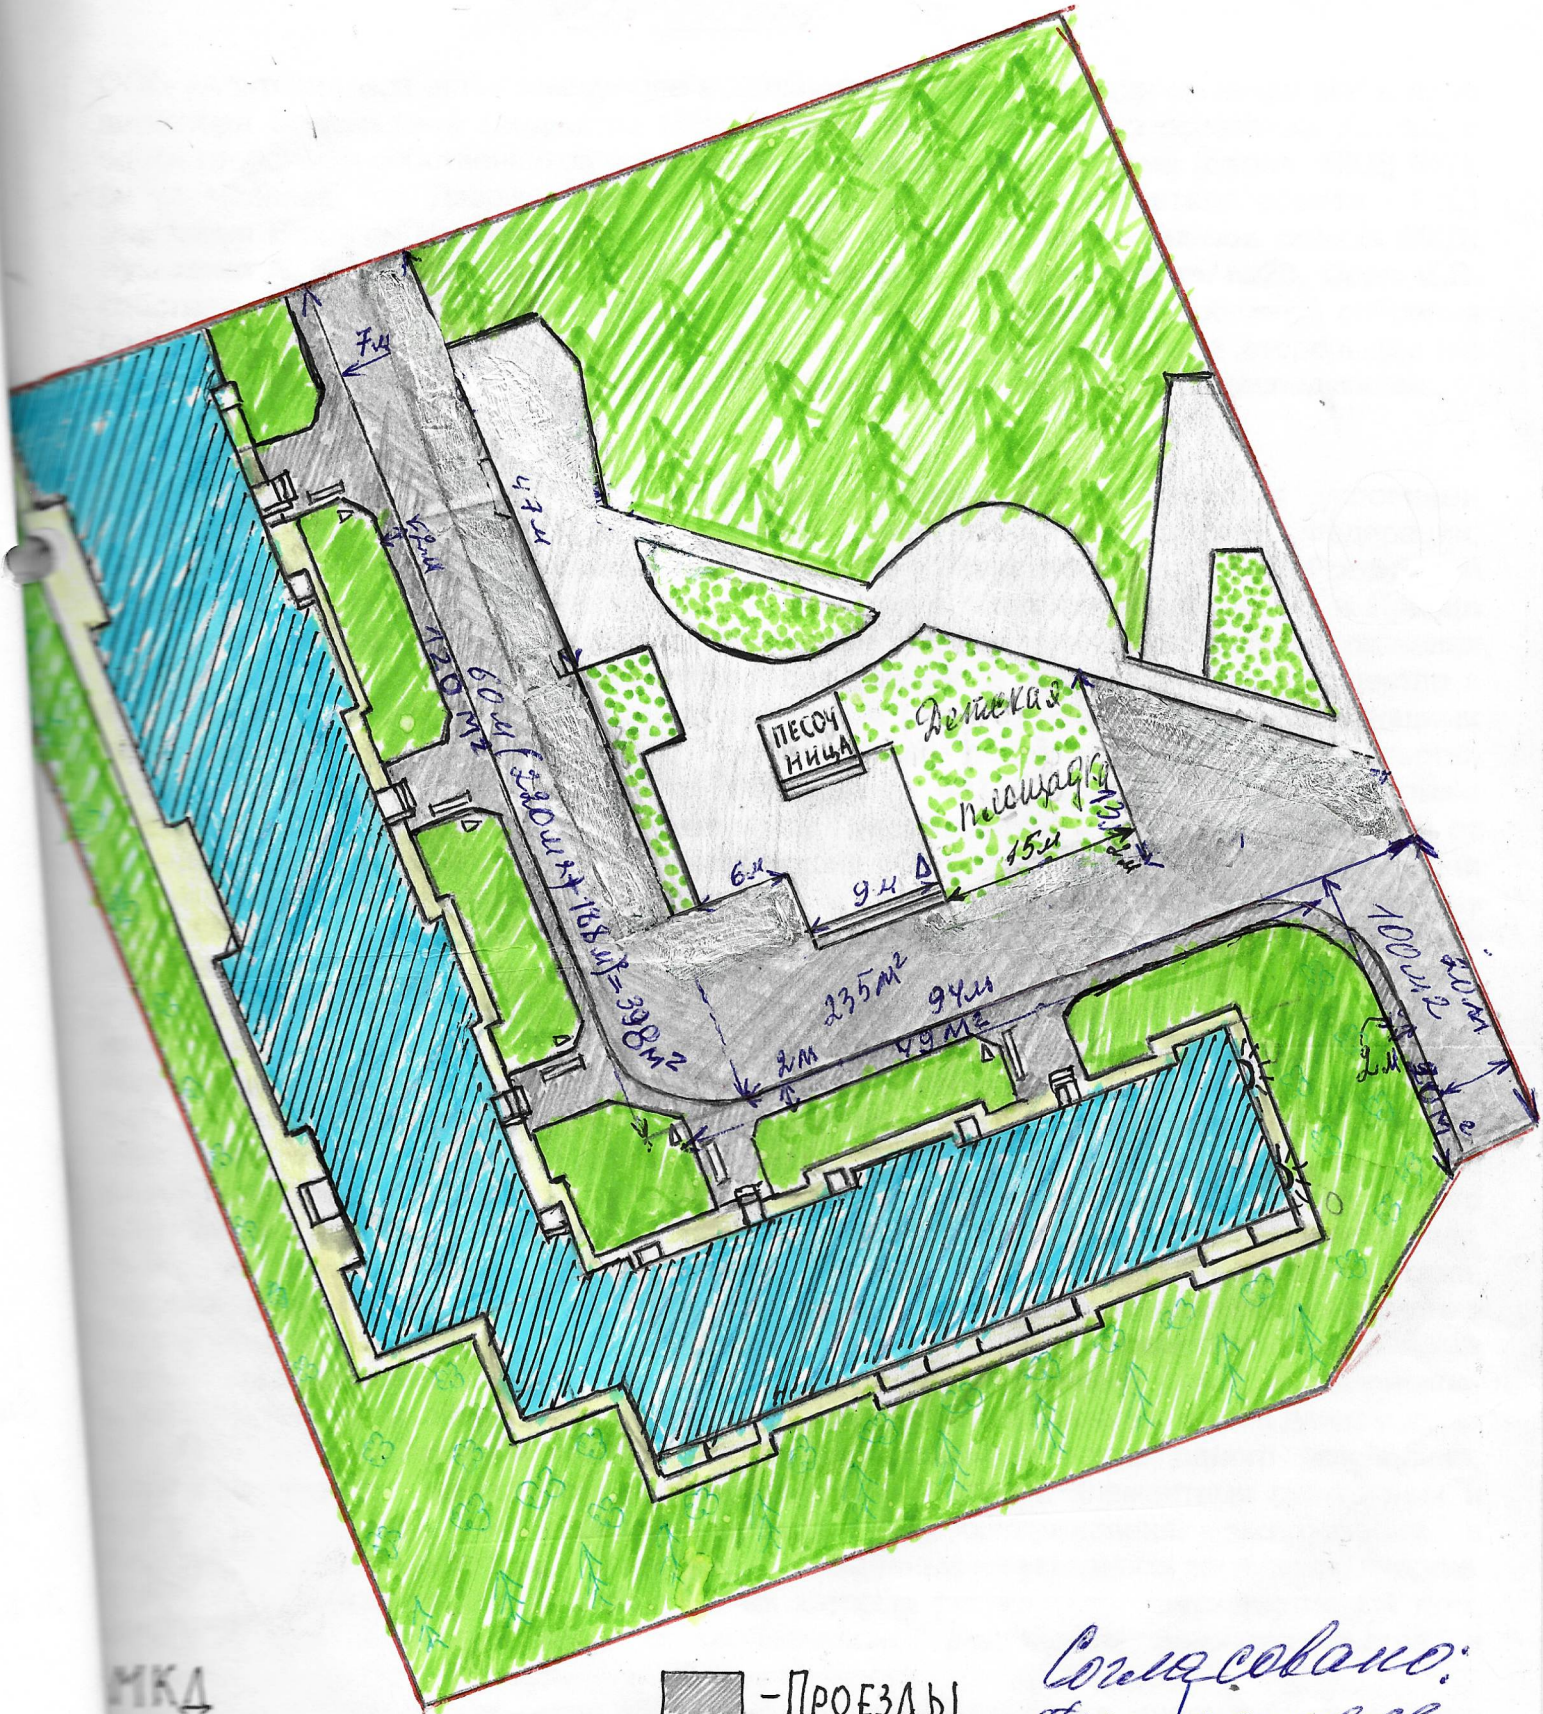

МКД
 ТАЗОН
 РНА
 ПРОЕКТОР
 АВОЧКА

■ - ПРОЕЗДЫ
 ■ - ГАЗОНЫ

Согласовано:
 Троицкий
 Совет д.р.м.
 Захаров
 В.Н.

