





правильная

Масштаб 10 м  
012345678910

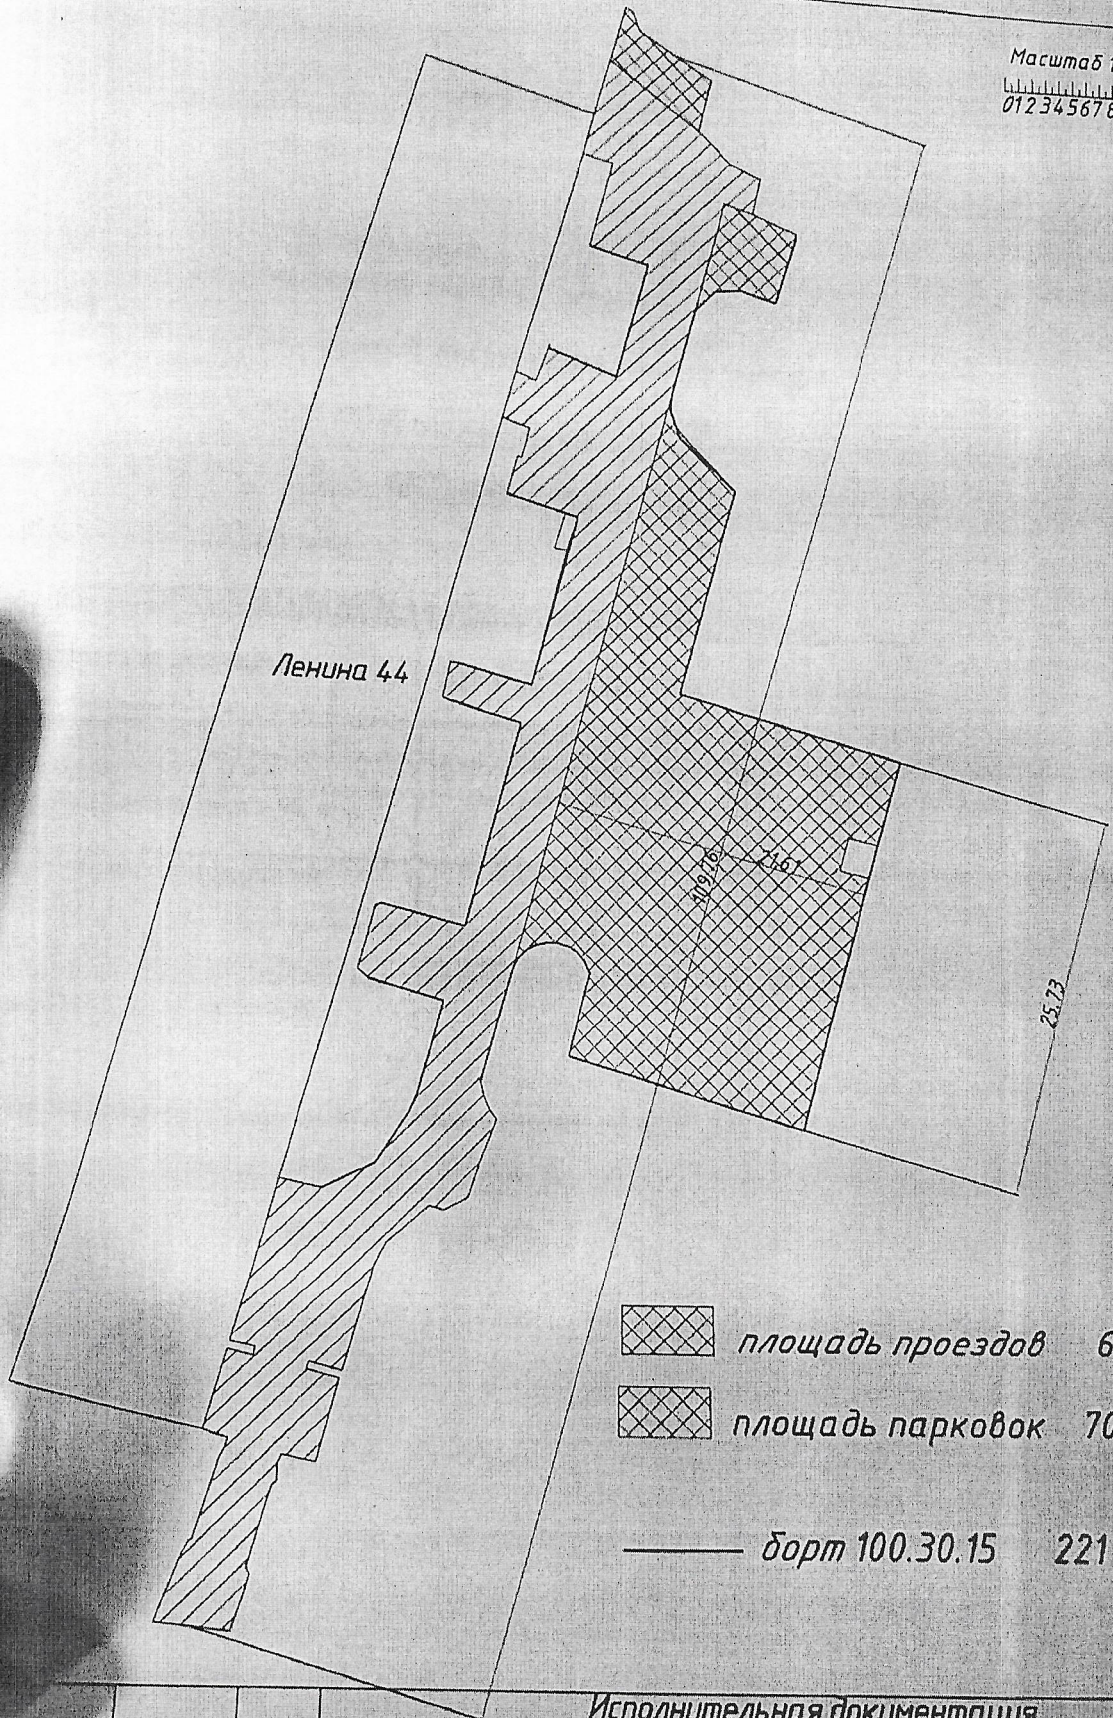

Ленина 44

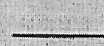-  площадь проездов 649 м<sup>2</sup>
-  площадь парковок 704 м<sup>2</sup>
-  борт 100.30.15 221 мп

Исполнительная документация  
по рабочему чертежу

Ремонт асфальтобетонного покрытия по адресу:  
г. Дзержинск, Ленина 44

ИЧЕННАЯ ОТВ