


ПЛАН-СХЕМА РЕМОНТА ПРОЕЗДА ПО АДРЕСУ: Ч. МОЛДЕХНАЯ, Д. 8А
 И УСТРОЙСТВА ПАРКОВОЧНОЙ ЗОНЫ (ВН086)

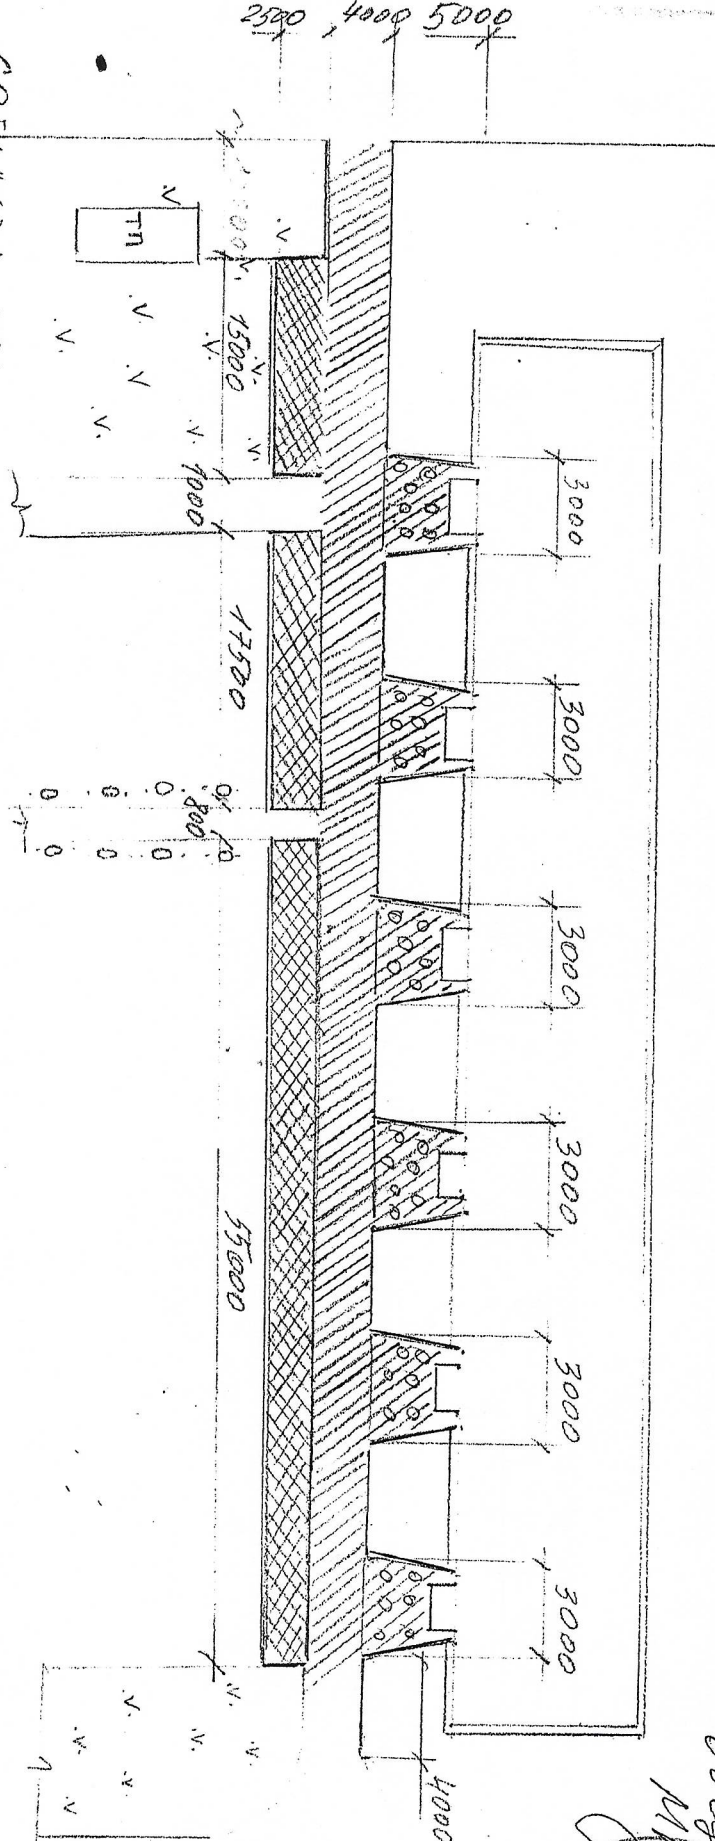

И.М. БОГАТЫРЬ
 В.С. СЕВЕРОВ
 М.А. КОСЫЛЫНKOVA
 2023



СОТКАСОВЬЯНО:

- Сенцова Т.П.
- Ванова А.А.
- Сорокина В.А.
- Тихонова Т.М.
- Мельниченко Н.С.

бордюр тротуар - 60 шт.


бордюр дорожный - 179 шт.

демонтировать бордюры - 86 шт.


$S_1 = 90 \text{ м}^2$

$S_2 = 397,2 \text{ м}^2$


$S_3 = 248,15 \text{ м}^2$

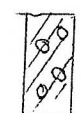

существующие тротуары (асфальтобетон)

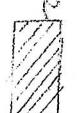

существующие проезды (асфальтобетон)

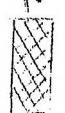

новая парковочная зона (асфальтобетон)

КОПИЯ ВЕРНА

Косыльникова Т.В.