

11111. + max (уров)

Попова г. 34.


Утверждено

Директор ООО "Уч. Земельный Берег"
А.А. Меркушев



Входные группы, тротуар S-680 м²
бт - шт

Проезд S-1691 м²
бг - 295 шт.

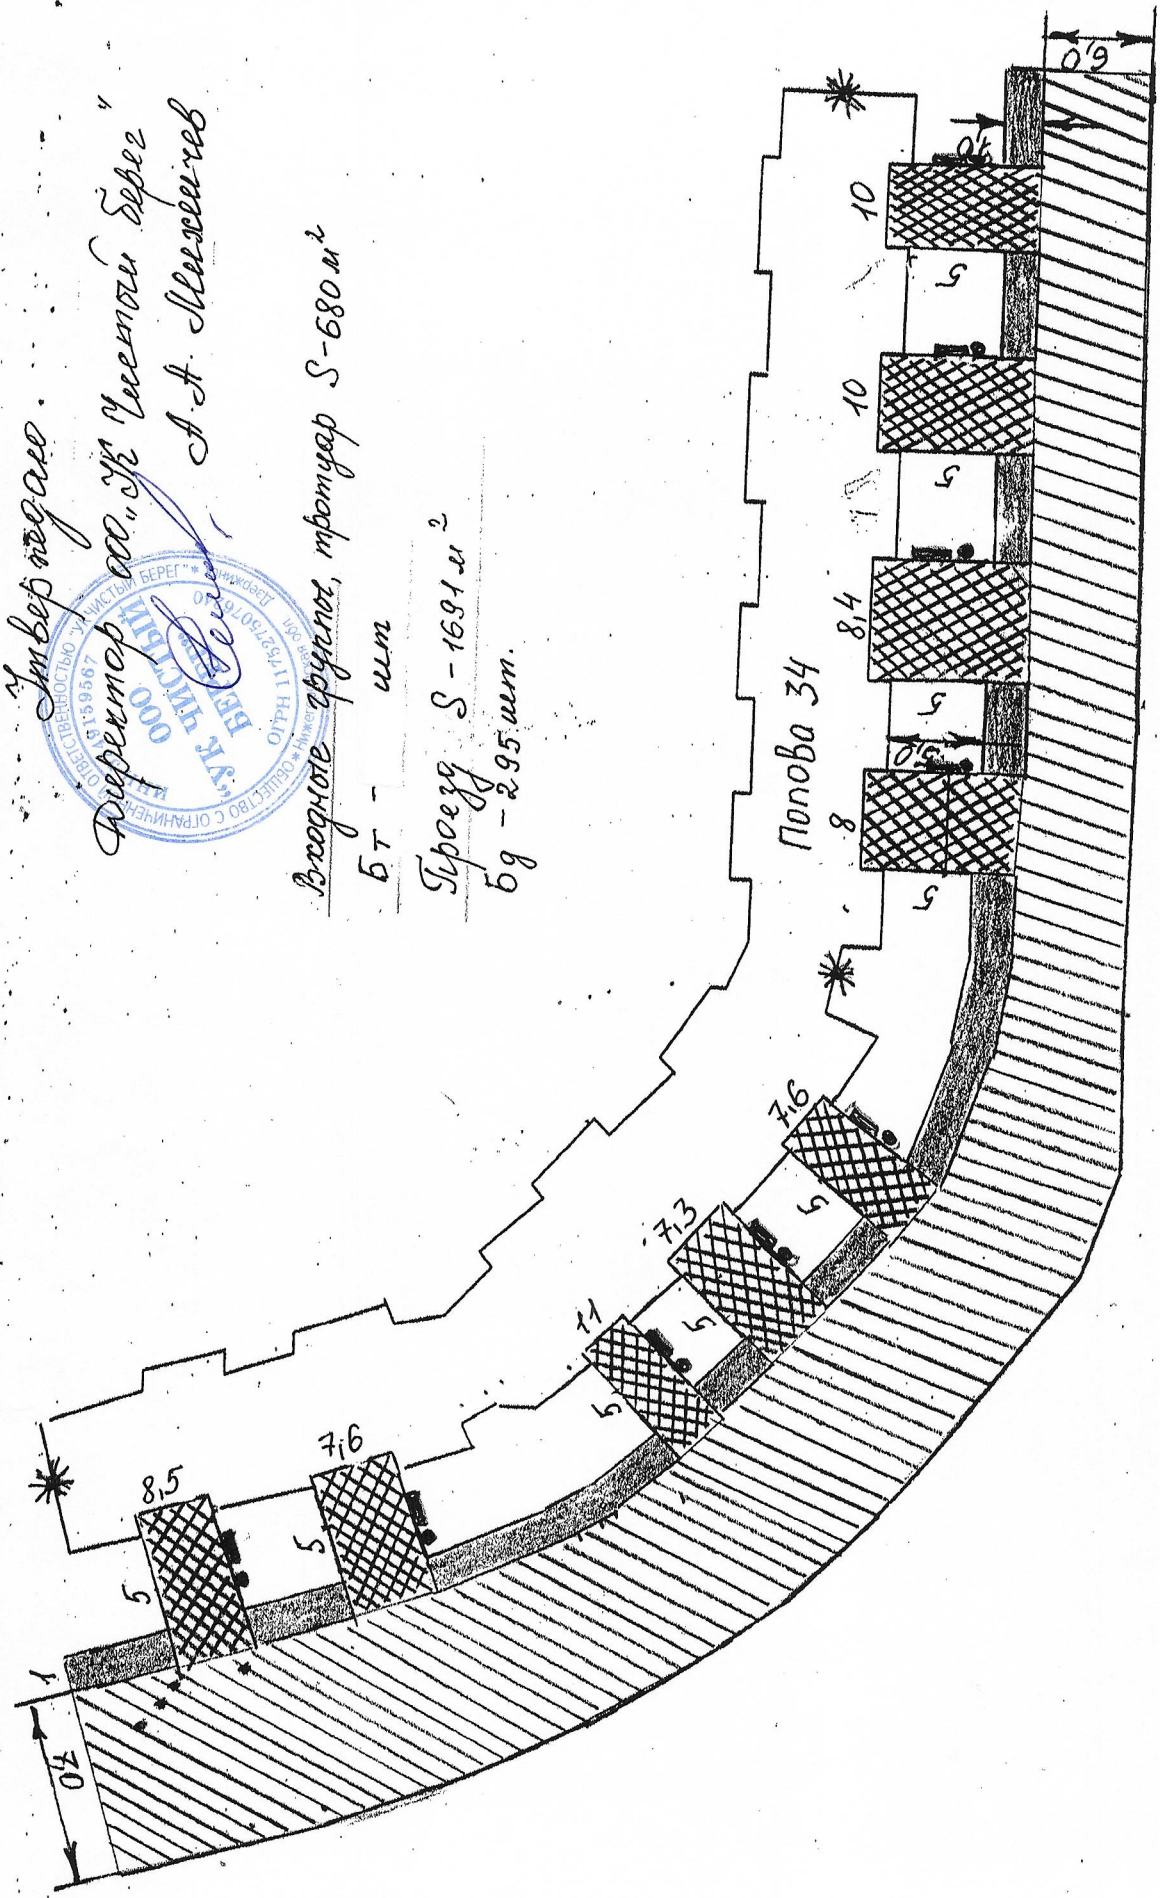

Условные обозначения:

- входные группы
- проезд
- тротуар
- световые столбы - 3 шт.
- скамейка - 9 шт.
- урна - 9 шт.


Согласовано: *Григорьев* Бриллиантовый д. 5, кв. 107

max

Эскиз благоустройства детской площадки Попова 9 34

Итверждено:

И.А. Мухомов

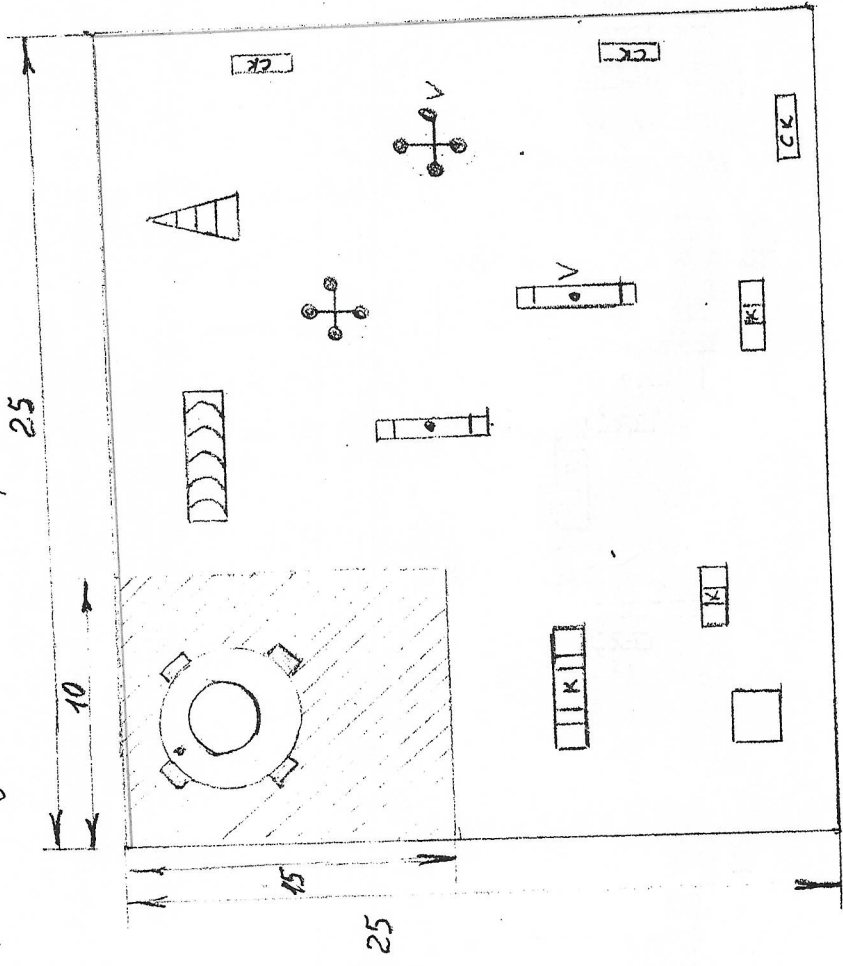

Условное обозначение

☼ Карусель

☐ Педальница

— Газонное ограждение

☼ V Демонтируемое оборудование

Согласовано: *Трифунт* Тримушко А.Ф.