


левая

Согласовано с председателем ОСС

Земцова Т. Н. кв. 57

Земцова

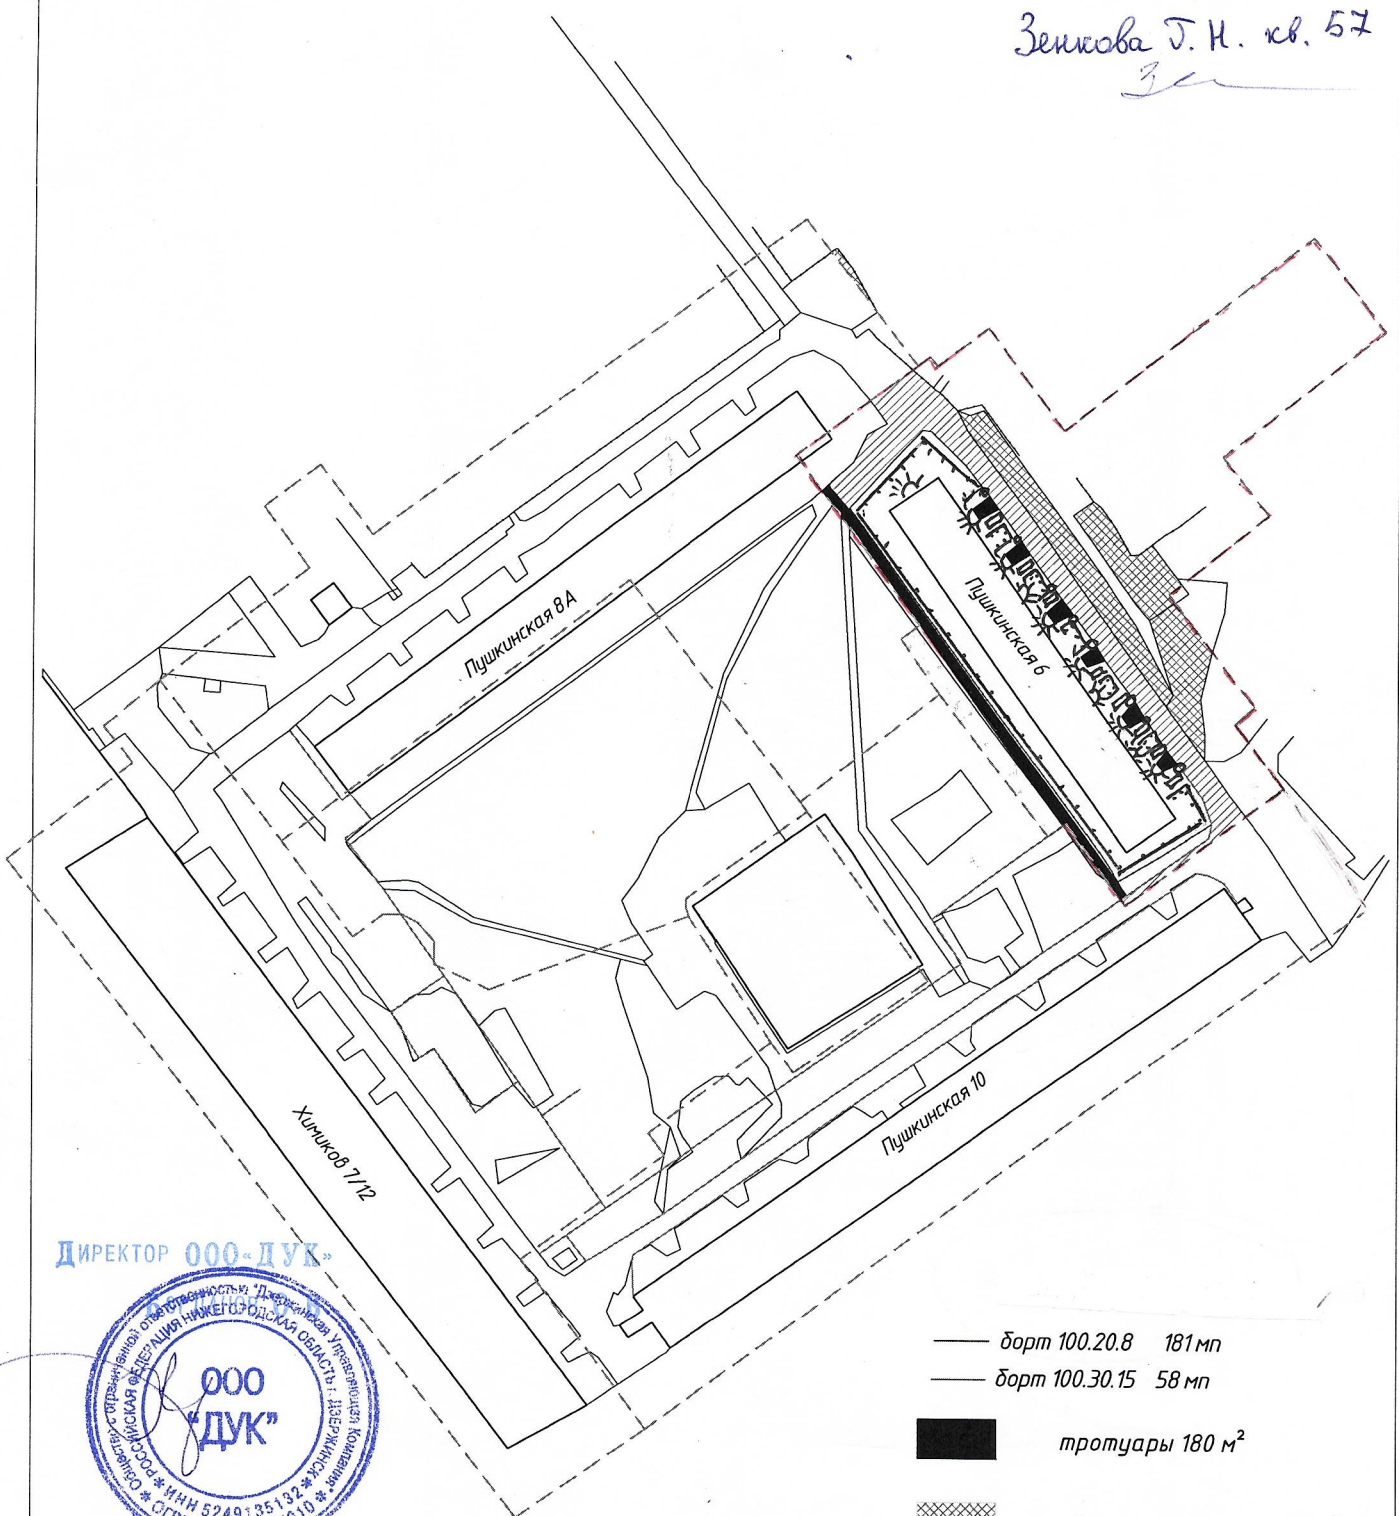

ДИРЕКТОР ООО «ДУК»



- штакетник металл. 450 м.п.
- светильник - 10 шт.
- скамейка металл. - 8 шт.
- урна металл. - 8 шт.

- борт 100.20.8 181 мп
- борт 100.30.15 58 мп
- тротуары 180 м²
- ▨ парковки полный пирог 709 м²
- ▧ проезды 747 м²
- входные группы 70 м²
- грунт 40 м³

демонтаж борт 137 мп
 демонтаж покрытия 1003 м²

Должность	Ф.И.О.	Подпись	Дата	Пушкинская 6	