




Утверждено
Директор № 9-Т/Прометей Дзержинск
Ф.В. Чуевлин

Схема благоустройства дворовой территории
многоквартирного жилого дома № 3а по пер. Учедному 2, Дзержинск
Нижегородской области

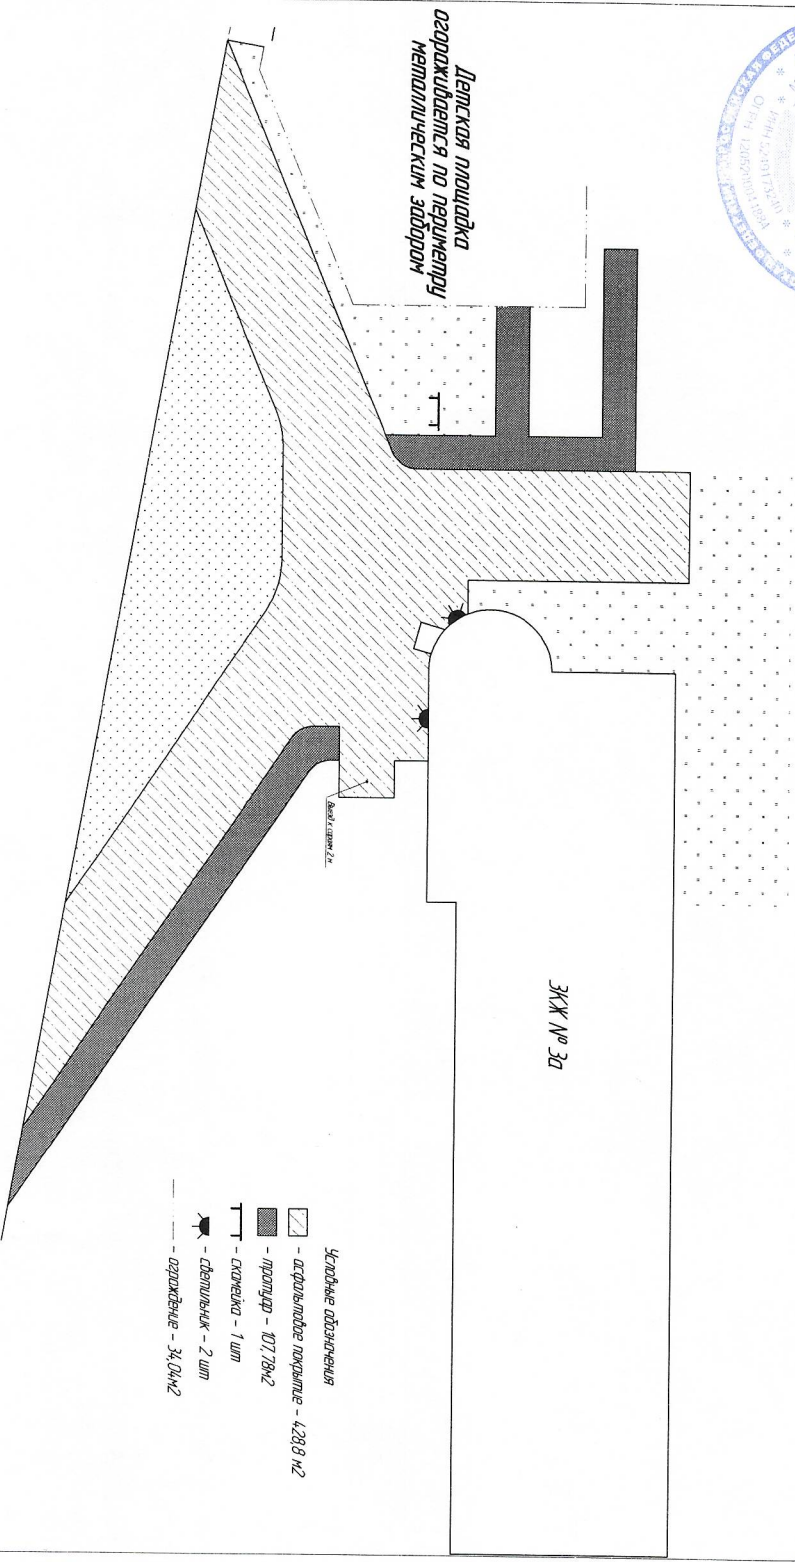

Детская площадка
ограничивается по периметру
металлическим забором

ЖКЖ № 3а

- Условные обозначения
- асфальтобетонное покрытие - 4,288 кв.м
 - тротуар - 107,78 кв.м
 - крошечка - 1 шт
 - скамеечка - 2 шт
 - ограждение - 34,0 кв.м

Составлено
составитель кв. № 7
Директор Дирекция ВХ