

Нижегородская область, городской округ, г. Дзержинск
Дизайн-проект благоустройства дворовой территории МКД, расположенного по адресу:
Нижегородская область, городской округ г. Дзержинск, ул. Черныховского, 50а


УТВЕРЖДАЮ



0000
Директор ООО «УК Чистый город»
В.Л.Шукуров

2022 г

4м

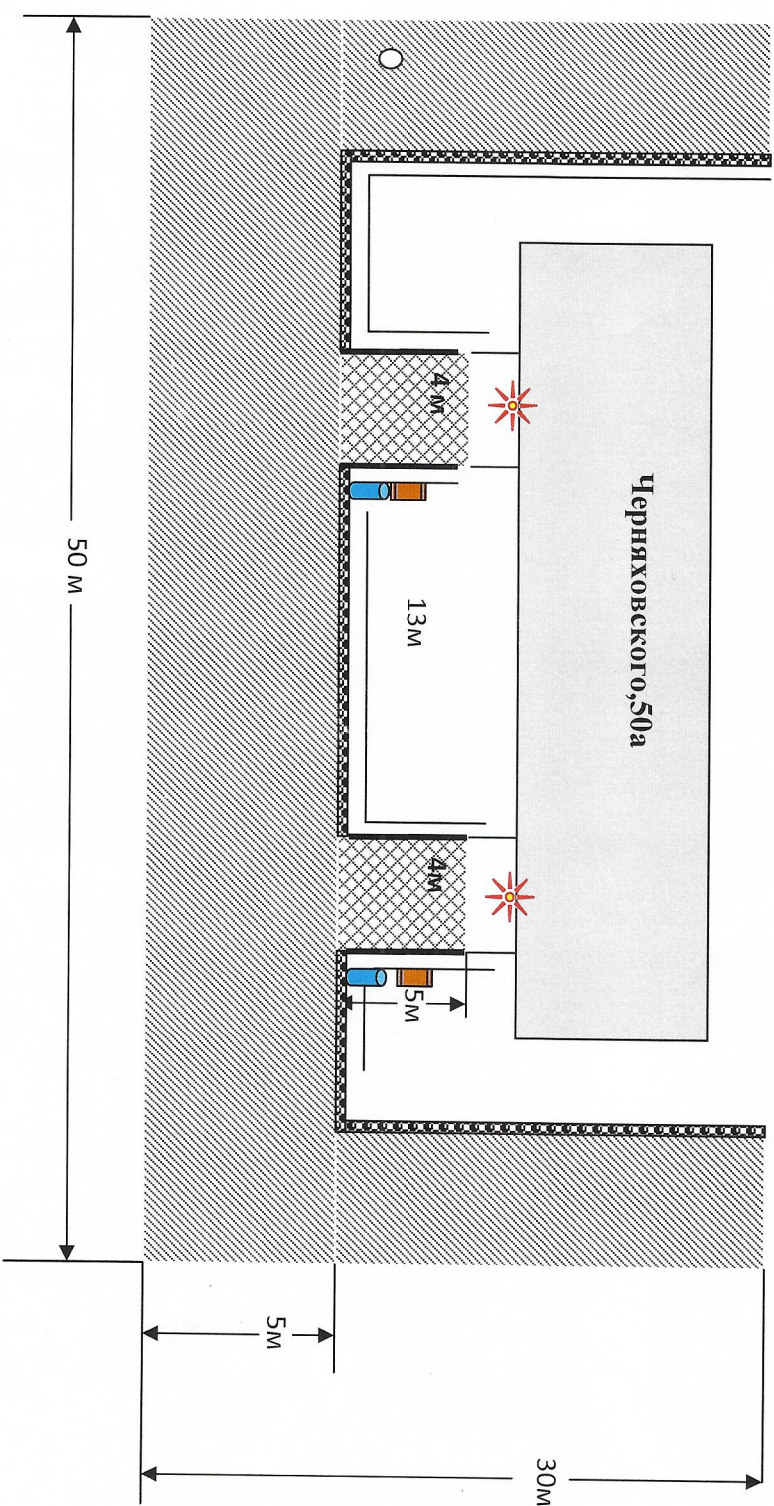

СОГЛАСОВАНО:

№ 25

Селемусов С.М.

Бордюр тротуарный – 20 шт.

Бордюр дорожный - 51 шт.

S асфальта проезд = 450 м2

S асфальта тротуар = 40 м2

Газонное ограждение – 76 п/м



Светильник – 2шт.

Скамейка – 2шт.



Урна – 2 шт.