


СХЕМА

размещения мест (площадок) накопления твердых коммунальных отходов площадок на территории городского округа города Дзержинска

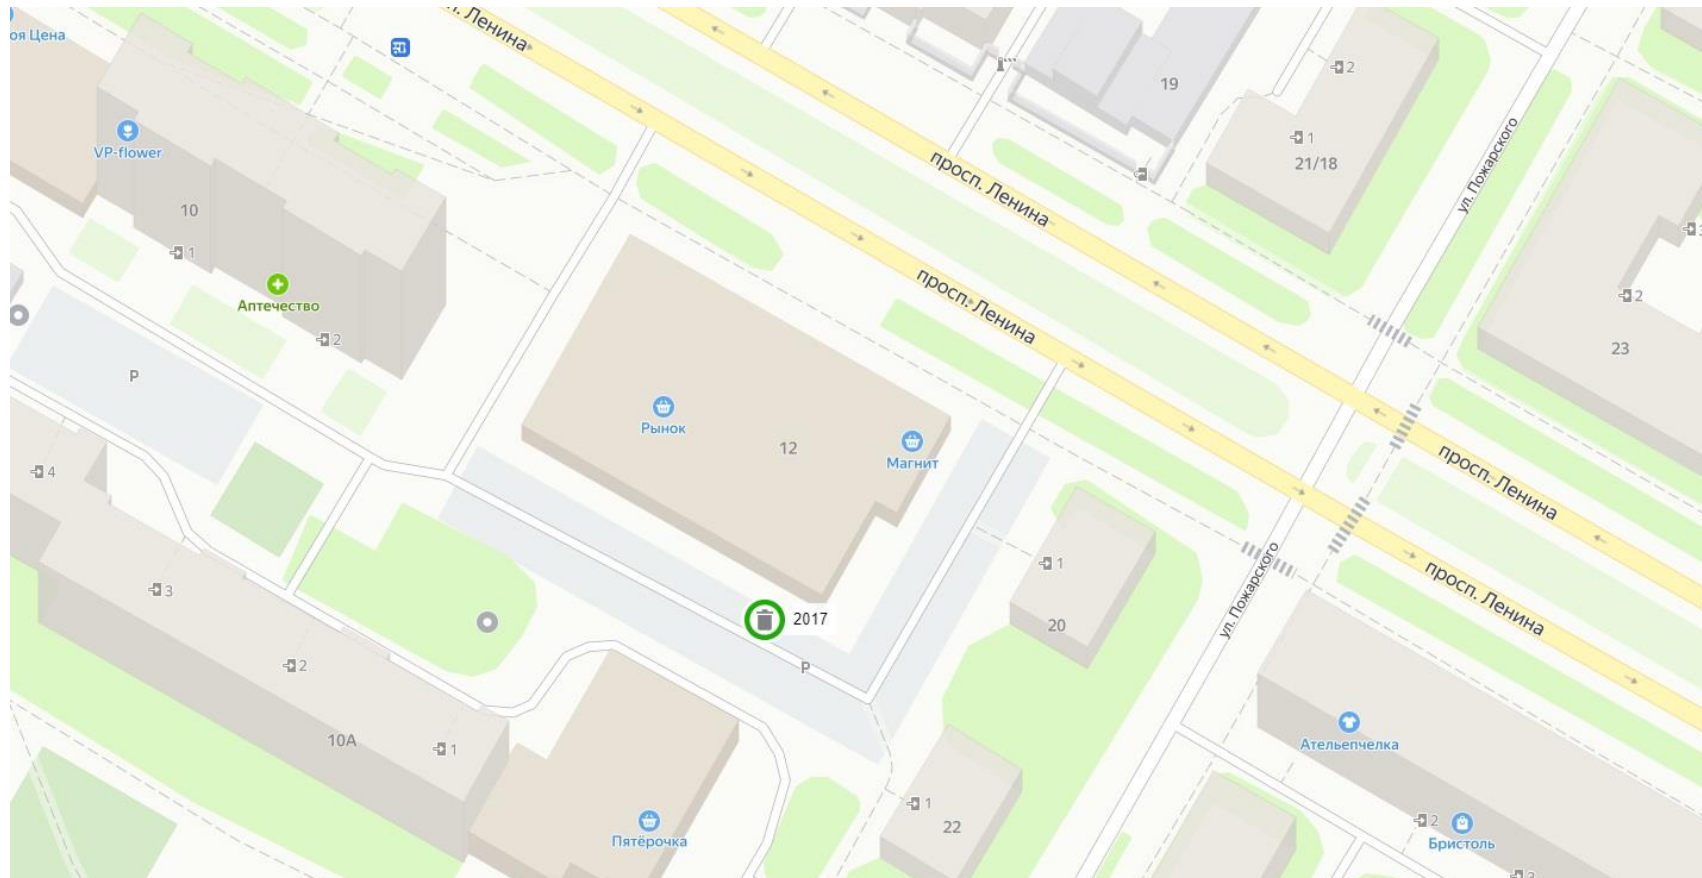

Номер КП 2017	Дзержинск Нижегородская область проспект Ленина д.12 (Торговый комплекс «ГОРОДСКОЙ БАЗАР»)	Масштаб 1:2000
------------------	--	-------------------