
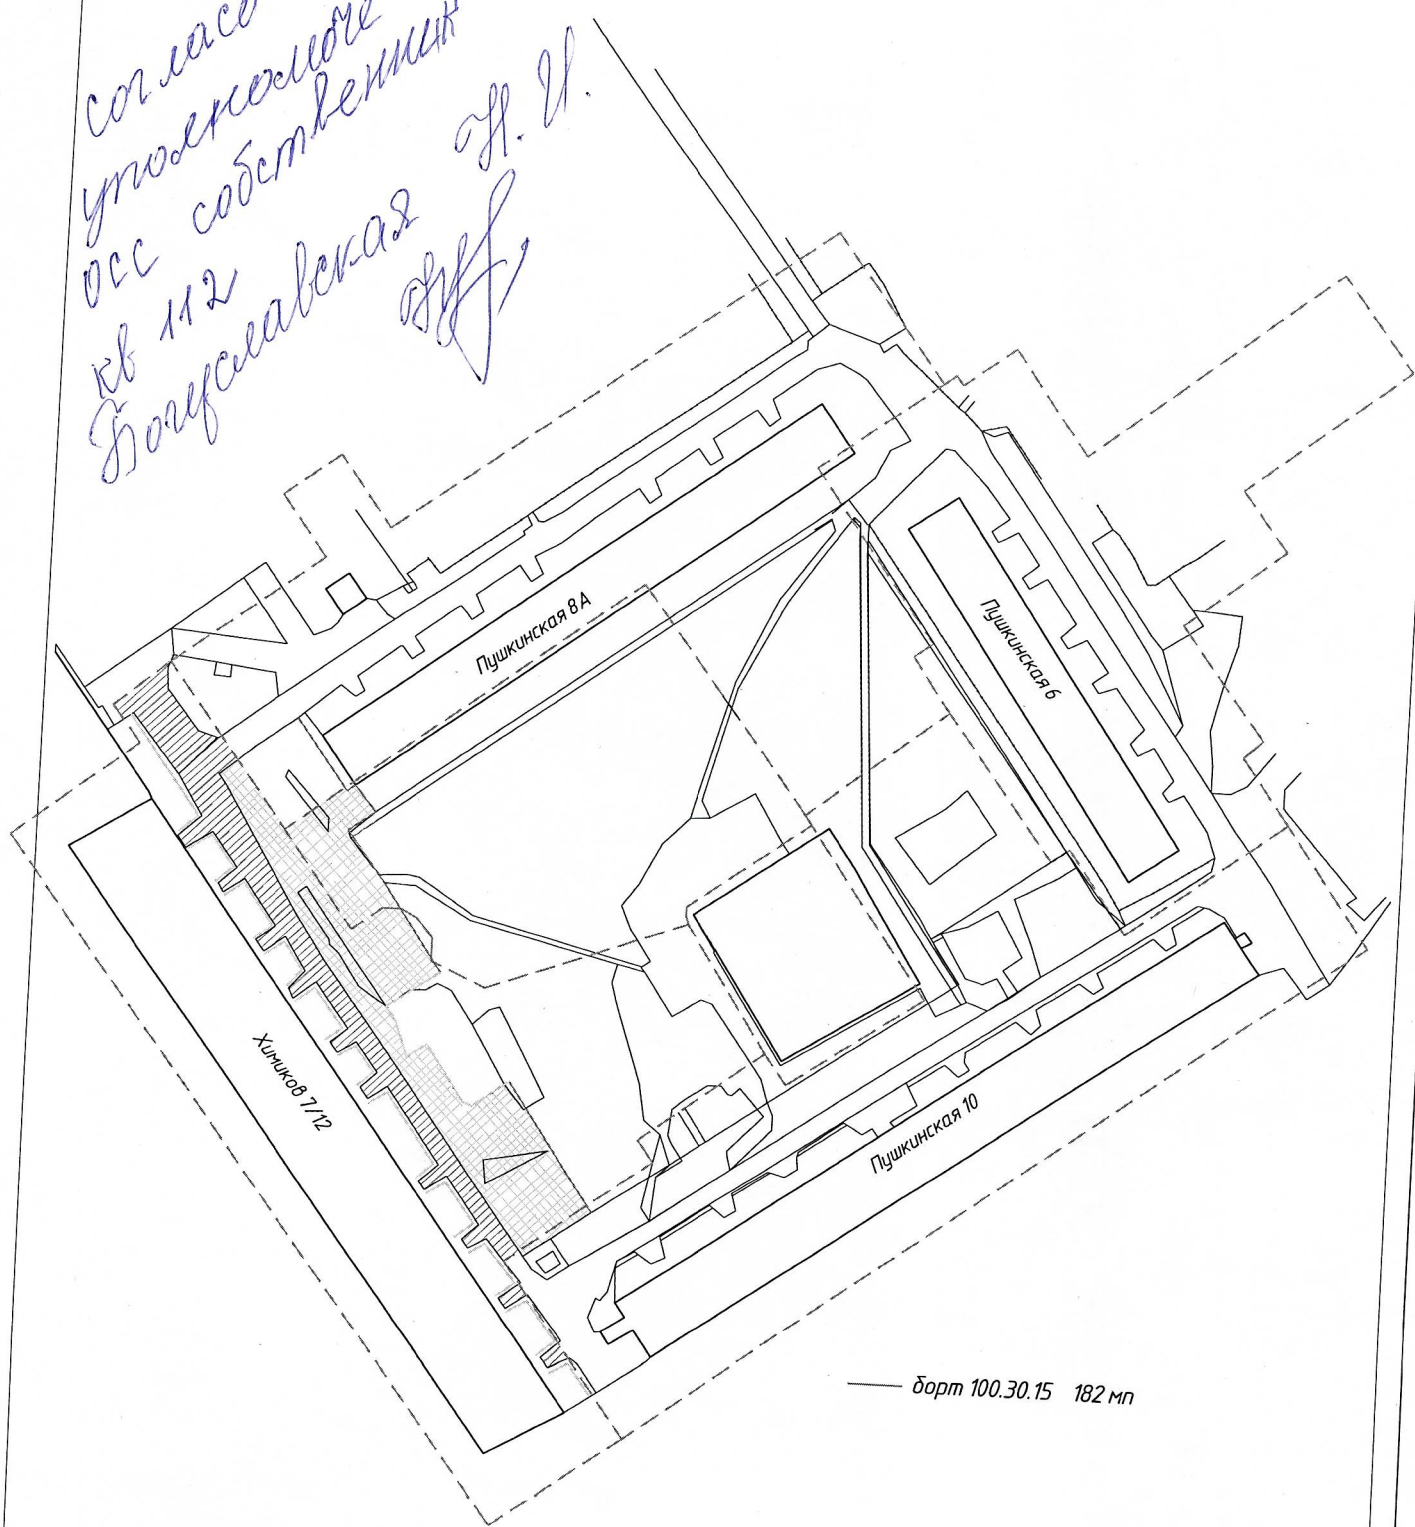




согласовано
 уполномочен
 ООО собственник
 кв 112
 Богуславская оф. 21.




— борт 100.30.15 182 мп

 парковки полный пирог 1503 м²
 проезды 877 м²
 грунт 50 м³

— ограждение - 249 м.п.

регулирование колодцев

демонтаж борта 176 мп
 демонтаж покрытия 756 м²

Должность	Ф.И.О.	Подпись	Дата
			Химиков 7/12