



ул. Гайдара 53А

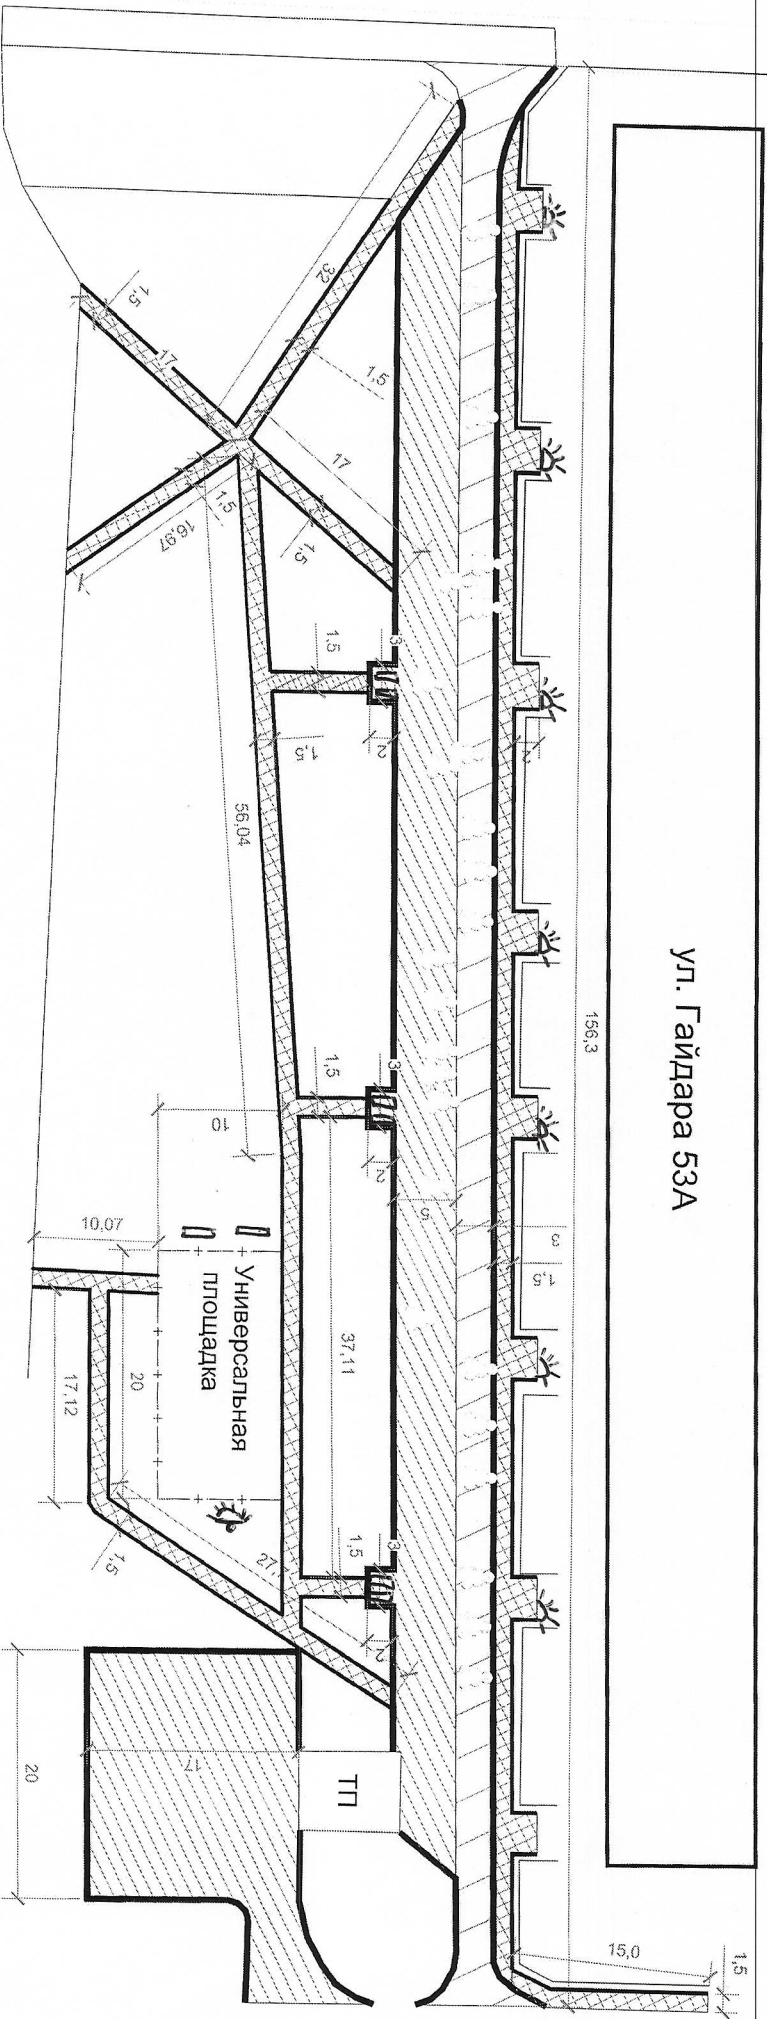

Условные обозначения

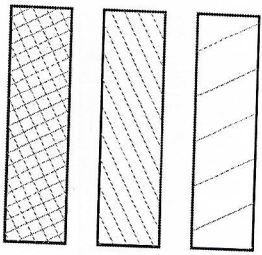

- Асфальтобетонное покрытие проезда  
- демонтаж старого покрытия  
- монтаж полного покрытия  $S = 500 \text{ м}^2$
- Асфальтобетонное покрытие парковок  
- с демонтажем старого покрытия  
- текущее грунтовое основание  
 $S = 1100 \text{ м}^2$ , в том числе  
 $S = 380 \text{ м}^2$   
 $S = 720 \text{ м}^2$
- Асфальтобетонное покрытие тротуаров  
- монтаж полного покрытия  $S = 682 \text{ м}^2$
- Универсальная площадка  
- металлическое ограждение (более 3м)  
- площадь площадки, песок 10 см  
 $L = 84 \text{ м}$   
 $S = 200 \text{ м}^2$
- Установка новых дорожных бортовых камней БР 100.30.15  $L = 410 \text{ м}$
- Установка новых тротуарных бортовых камней БР 100.20.8  $L = 628 \text{ м}$

Ограждение  $L = 184 \text{ м}$   
 - светильники - 9 шт  
 - скамейка - 8 шт

*Совмещено!  
 Площадка совмещена с др  
 дорожкой*

Изм	Лист	Ф.И.О.	Подпись	Дата
Прораб	Кадегорян Н.В.			
Геоземест	Темров И.И.			
Проектиров				
ул. Гайдара 53А				
Страница	Лист	Листов		
ИД	1	1		

ДИПЛОМ  
**КАПТОРСТРОЙ-ИН**  
 ООО "Капторстрой-Ин"  
 ОГРН 5249133010104  
 ОГРПН 5249133010104  
 БОГДАНОВ О. В.

ООО "Капторстрой-Ин"