Дизайн-проект
благоустройство дворовой
территории согласован
собственник м 6
Осипова И.Н Оси

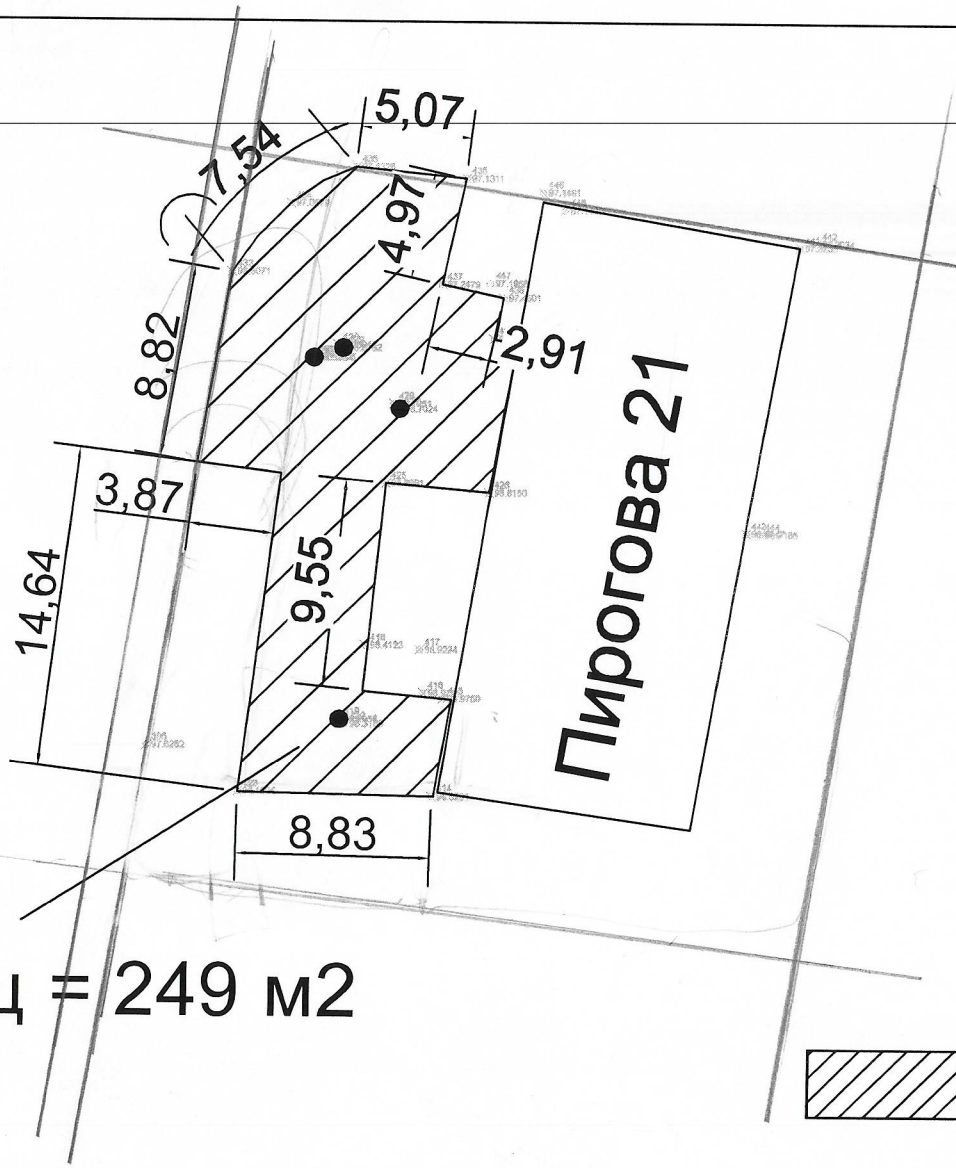

S общ = 249 м2

Условные обозначения

Асфальтобетонное покрытие (ремонт)
S = 249 м2

колодцы, 4шт

Все размеры даны в метрах
Съемка выполнена в условных координатах

Изм	Лист	Ф.И.О.	Подпись	Дата			
Прораб		Безбородов Н.В.			Пирогова 21	Стадия	Лист	Листов
Геодезист		Петров И.П.				ИД	1	1
Проверил								
						ООО "КапДорСтрой-НН"		

You created this PDF from an application that is not licensed to print to novaPDF printer (http://www.novapdf.com)