


Схема границ публичного сервитута на кадастровом плане территории

Местоположение: Российская Федерация, Нижегородская область, городской округ город Дзержинск, город Дзержинск, проспект Ленина, дом 44А.

Кадастровый номера земельного участка, в отношении которого предполагается установление публичного сервитута: 52:21:0000082:3374

Цель установления публичного сервитута: подключение (технологическое присоединение) объектов электросетевого хозяйства к электрическим сетям ПАО "Россети Центр и Приволжье" по договору №521206469 от 02.09.2025 г в рамках проекта по титулу: «Строительство КЛ-6кВ, ТП-6/0,4кВ, двух КЛ-0,4кВ с реконструкцией ТП-432 ПС 110кВ Западная. Дзержинский РЭС. Заявитель Дзер (ООО) дог. №521206469 от 02.09.2025г (технологическое присоединение 150-670кВт)»

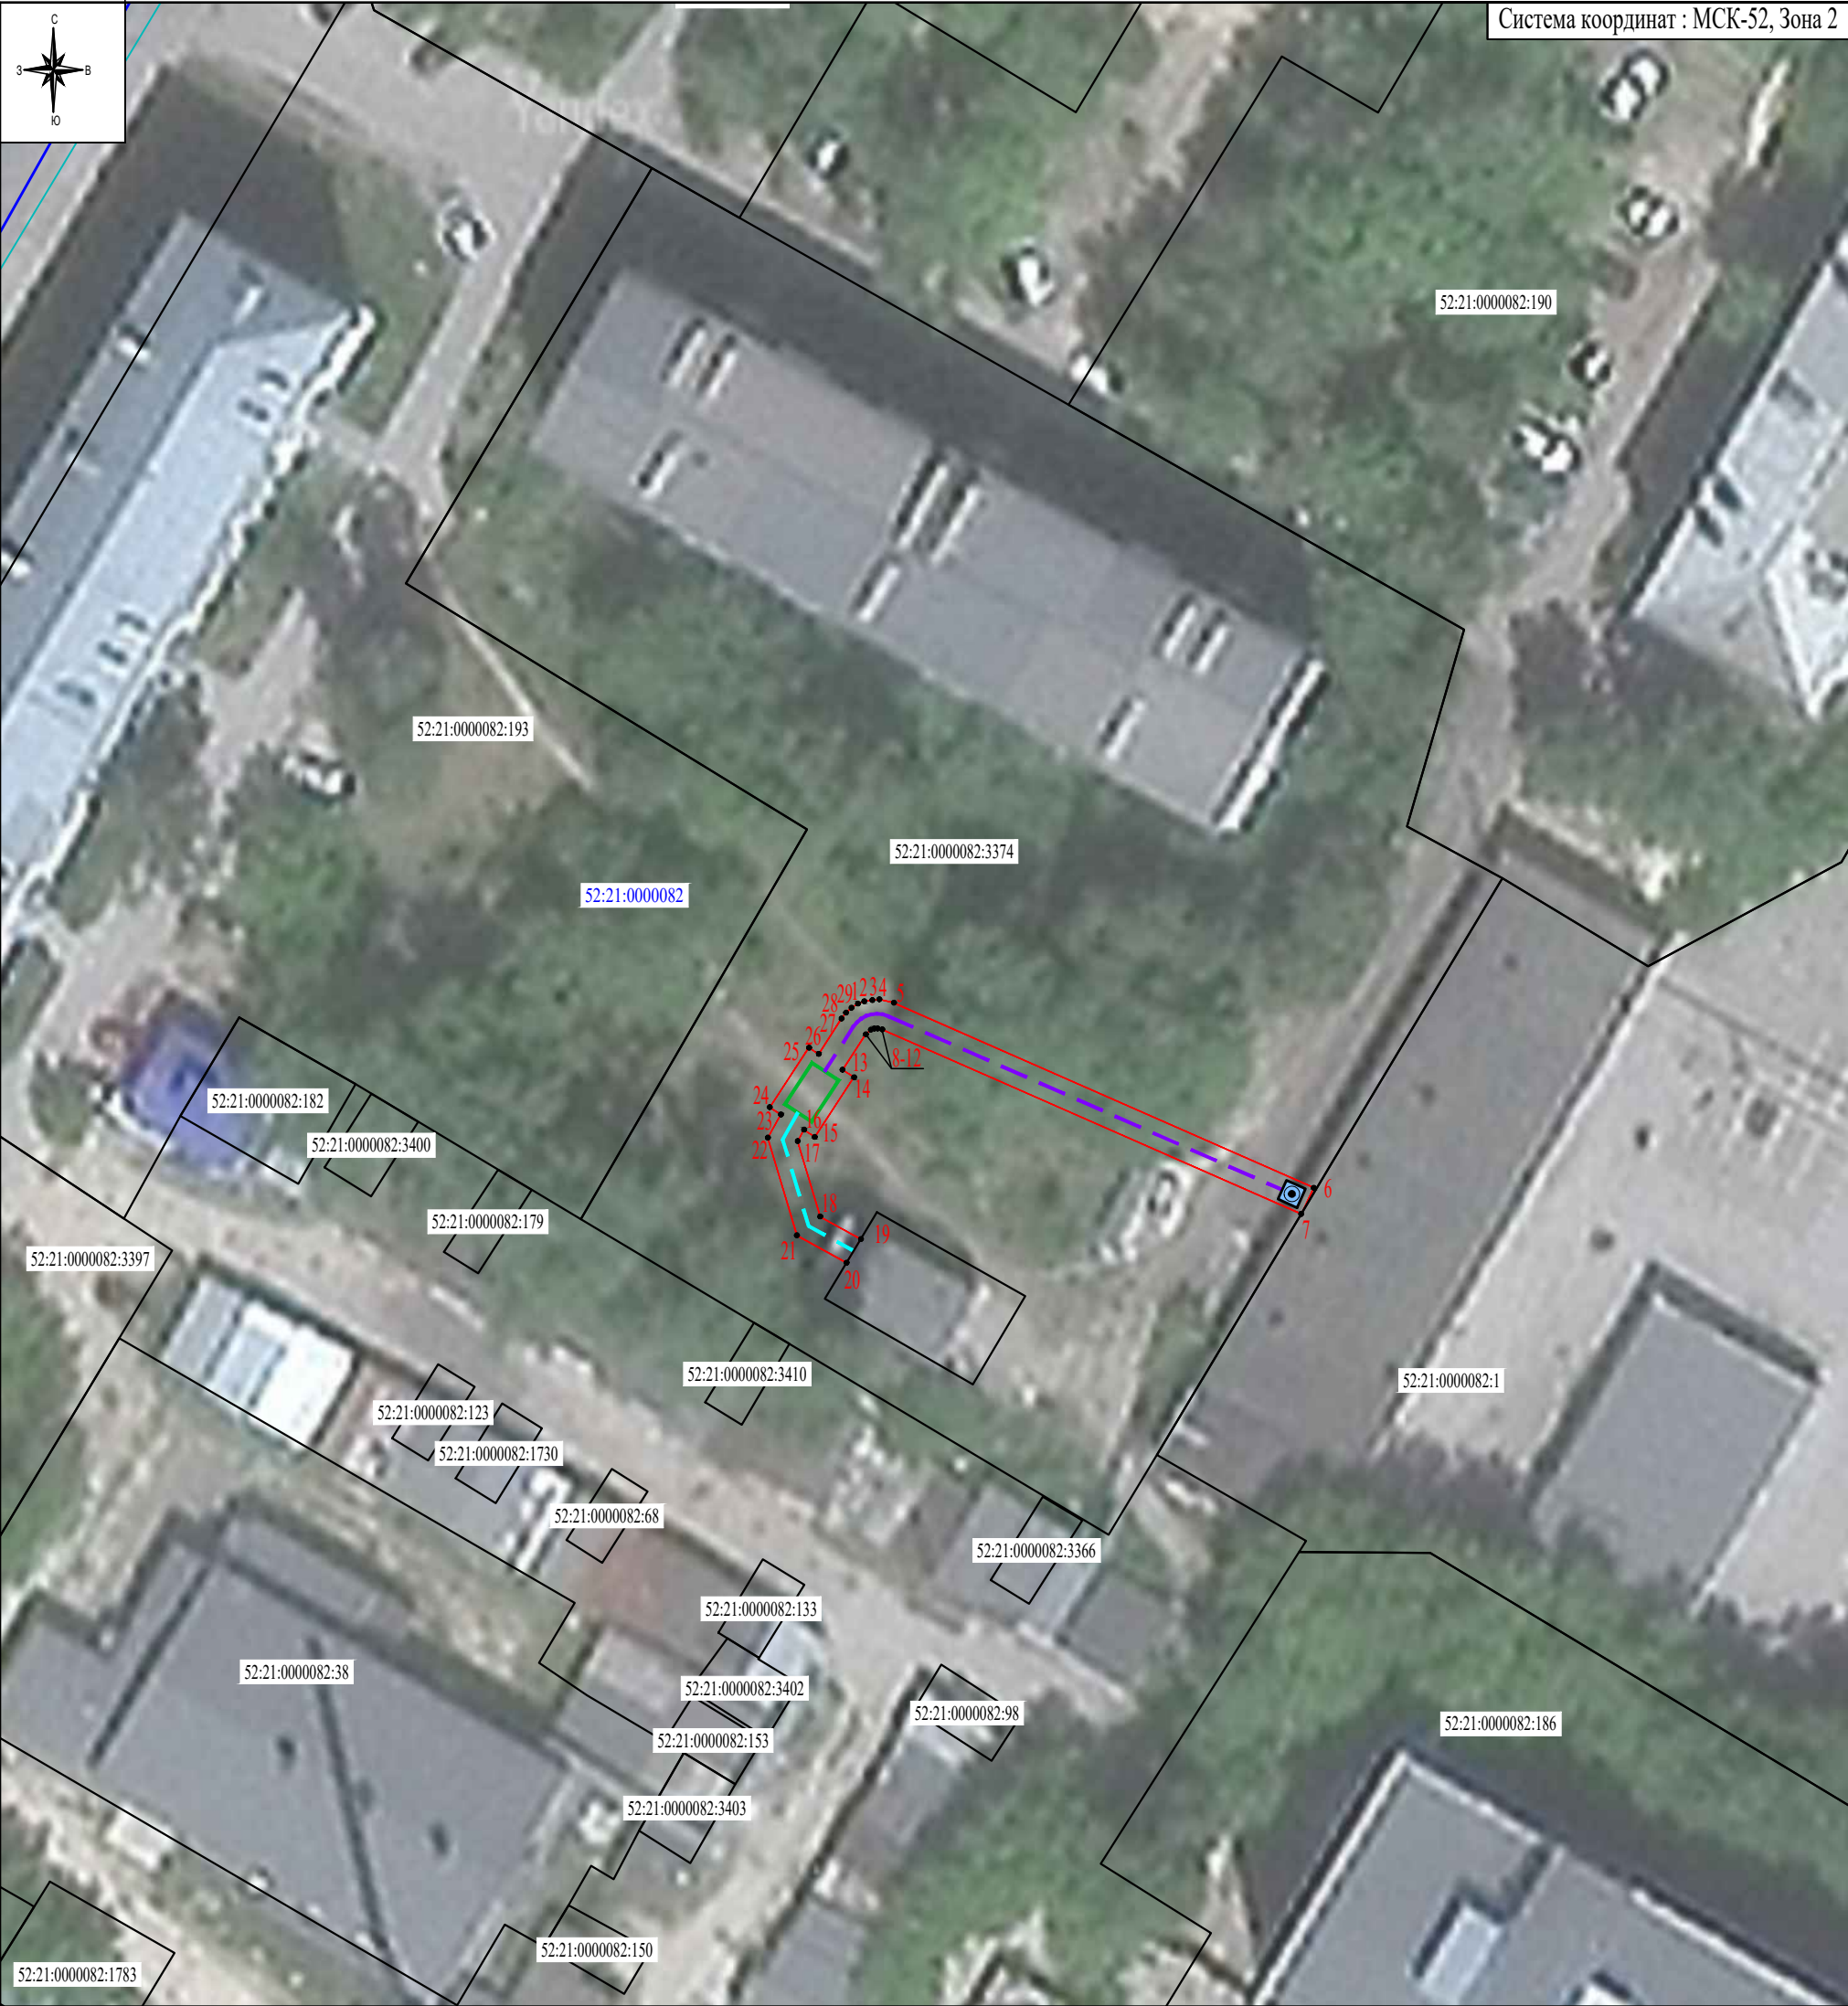

Условные обозначения:

- 1 -характерная точка
- проектные границы публичного сервитута
- граница кадастрового квартала
- граница земельных участков учтенных в ЕГРН
- 52:21:0000082 -обозначение кадастрового квартала
- 52:21:0000082:3374 -обозначение земельных участков учтенных в ЕГРН
- проектируемая КТП-1х400кВа
- проектируемое сооружение (КЛ-6 кВ в траншее Т2 (0.3 м) глубиной 0.9 м (ЦААБл-6 3х120)
- проектируемое сооружение (2 КЛ-0,4 кВ в траншее Т3 (0.4м) глубиной 0.9 м (АВБШвнг-1 4х240)
- проектируемый ШУР-0,4кВ

Масштаб 1:500