



**Министерство
градостроительной деятельности и развития агломераций
Нижегородской области**

П Р И К А З

26.03.2024

№ 07-02-03/26

г. Нижний Новгород

**Об утверждении проекта планировки
территории по Игумновскому шоссе в
городском округе город Дзержинск
Нижегородской области**

В соответствии со статьями 8², 41-42, 46 Градостроительного кодекса Российской Федерации, пунктом 3 статьи 2¹ Закона Нижегородской области от 23 декабря 2014 г. № 197-З «О перераспределении отдельных полномочий между органами местного самоуправления муниципальных образований Нижегородской области и органами государственной власти Нижегородской области», пунктом 3.1.10 Положения о министерстве градостроительной деятельности и развития агломераций Нижегородской области, утвержденного постановлением Правительства Нижегородской области от 16 апреля 2020 г. № 308, на основании приказа министерства градостроительной деятельности и развития агломераций Нижегородской области от 4 мая 2022 г. № 07-02-02/64 «О подготовке проекта планировки территории по Игумновскому шоссе в городском округе город Дзержинск Нижегородской области», с учетом протокола публичных слушаний от 12 октября 2023 г. и заключения о результатах публичных слушаний от 12 октября 2023 г.

п р и к а з ы в а ю:


1. Утвердить прилагаемый проект планировки территории по Игумновскому шоссе в городском округе город Дзержинск Нижегородской области.

2. Направить проект планировки территории по Игумновскому шоссе в городском округе город Дзержинск Нижегородской области главе городского округа город Дзержинск.

3. Разместить настоящий приказ на официальном сайте министерства градостроительной деятельности и развития агломераций Нижегородской области в информационно-телекоммуникационной сети «Интернет».

4. Настоящий приказ вступает в силу после дня его опубликования.

Министр

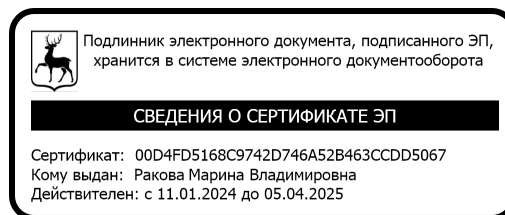

М.В.Ракова

УТВЕРЖДЕН
приказом министерства градостроительной
деятельности и развития агломераций
Нижегородской области
от 26.03.2024 № 07-02-03/26

Проект планировки территории по Игумновскому шоссе в городском округе город Дзержинск Нижегородской области

I. Положения о характеристиках планируемого развития территории.

1. Общие положения.

Проект планировки территории по Игумновскому шоссе в городском округе город Дзержинск Нижегородской области (далее – проект планировки территории) выполнен на основании приказа министерства градостроительной деятельности и развития агломераций Нижегородской области от 4 мая 2022 г. № 07-02-02/64 «О подготовке проекта планировки территории по Игумновскому шоссе в городском округе город Дзержинск Нижегородской области» на территорию площадью 19,2 га.

2. Цели и задачи.

Проект планировки территории подготовлен ООО «Архитектурное бюро» по заказу ООО «Технодизель», ООО «Партбас Логистик» в целях определения характеристик планируемого развития территории, границ зон планируемого размещения объектов капитального строительства, в том числе производственного комплекса V класса вредности по восстановлению агрегатов специализированной техники, размещаемого в соответствии с решением Совета по земельным и имущественным отношениям при Правительстве Нижегородской области от 3 декабря 2021 г. № 17459-67-3054 и производственного комплекса V класса вредности по переоборудованию коммерческого автотранспорта, размещаемого в соответствии с решением Совета по земельным и имущественным отношениям при Правительстве Нижегородской области от 28 января 2022 г. № 17541-69-3187, определения очерёдности планируемого развития территории.

3. Характеристики планируемого развития территории.

Площадь территории в границах разработки проекта планировки территории	19,2 га
Площадь территории в границах квартала	14,6 га
Общая площадь, занятая под проектируемыми зданиями, строениями и сооружениями	8534 м ²
Суммарная поэтажная площадь проектируемых зданий, строений и сооружений	8744 м ²

Коэффициент застройки	0,1
Коэффициент плотности застройки	0,12
Площадь озелененных территорий	10192,40 м ²
Вместимость автостоянок	30 м/мест
Нагрузки по инженерно-техническому обеспечению:	
Водоснабжение	0,85 м ³ /час
Водоотведение	0,85 м ³ /час
Газоснабжение	42,7 м ³ /ч
Электроснабжение	500 кВт
Телефонизация	2 номера
Радиофикация	2 радиоточки

4. Характеристики планируемых объектов капитального строительства.

№ по чертежу планировки территории	Наименование	Этажность	Площадь застройки, кв.м	Суммарная поэтажная площадь здания, кв.м.
1.1	Производственное здание с административно-бытовыми помещениями	1-2	1375	1480
1.2	КПП	1	12	12
2.1	Производственно-складское здание	1	1375	1375
2.2	Открытый склад под тентом	1	1570	1570
3.1	Производственное здание с административно-бытовыми помещениями	1-2	1375	1480
3.2	Производственно-складское здание	1-2	1440	1440
3.3	Открытый склад под тентом	1	1375	1375
3.4	КПП	1	12	12

II. Положения об очередности планируемого развития территории.

Развитие территории, в том числе проектирование, строительство объектов капитального строительства и строительство (реконструкция) необходимых для функционирования таких объектов и обеспечения жизнедеятельности граждан объектов коммунальной, транспортной инфраструктур предусмотрено в **2 очереди строительства**. Очереди строительства реализуются последовательно с завершением этапов проектирования, строительства объектов капитального строительства, предусмотренных в каждой очереди строительства.

1 очередь строительства.

Проектирование, строительство объектов капитального строительства, предусмотренных в первой очереди строительства, осуществляется поэтапно и включает в себя:

- Подготовку территории:
- Подключение к инженерным коммуникациям, подведенным на территорию в первую очередь строительства.
- Проектирование и строительство размещение следующих объектов капитального строительства производственного назначения:

№ по чертежу планировки территории	Наименование
1.1	Производственное здание с административно-бытовыми помещениями
1.2	КПП
3.1	Производственное здание с административно-бытовыми помещениями
3.3	Открытый склад под тентом
3.4	КПП

- Проектирование и строительство следующих объектов транспортной инфраструктуры и благоустройства:

- благоустройство территории;
- формирование въезда на территорию;
- формирование внутриквартальных проездов, тротуаров;
- устройство стоянок автомобилей;
- устройство наружного освещения;
- устройство дождевой канализации;
- подключение к инженерным коммуникациям, подведенным на территорию.

2 очередь строительства.


Проектирование, строительство объектов капитального строительства, предусмотренных во второй очереди строительства, осуществляется поэтапно и включает в себя:

- Подготовку территории, в том числе подвод инженерных коммуникаций на территорию, согласно полученным техническим условиям, выполнение вертикальной планировки территории, организация отвода поверхностных вод.
- Проектирование и строительство размещение следующих объектов капитального строительства производственного назначения:

№ по чертежу планировки территории	Наименование
2.1	Производственно-складское здание
2.2	Открытый склад под тентом
3.2	Производственно-складское здание

- Проектирование и строительство следующих объектов транспортной инфраструктуры и благоустройства:
 - благоустройство территории;
 - формирование внутриквартальных проездов, тротуаров;
 - устройство стоянок автомобилей;
 - устройство наружного освещения;
 - устройство дождевой канализации;
 - подключение к инженерным коммуникациям, подведенным на территорию.

III. Чертеж планировки территории.

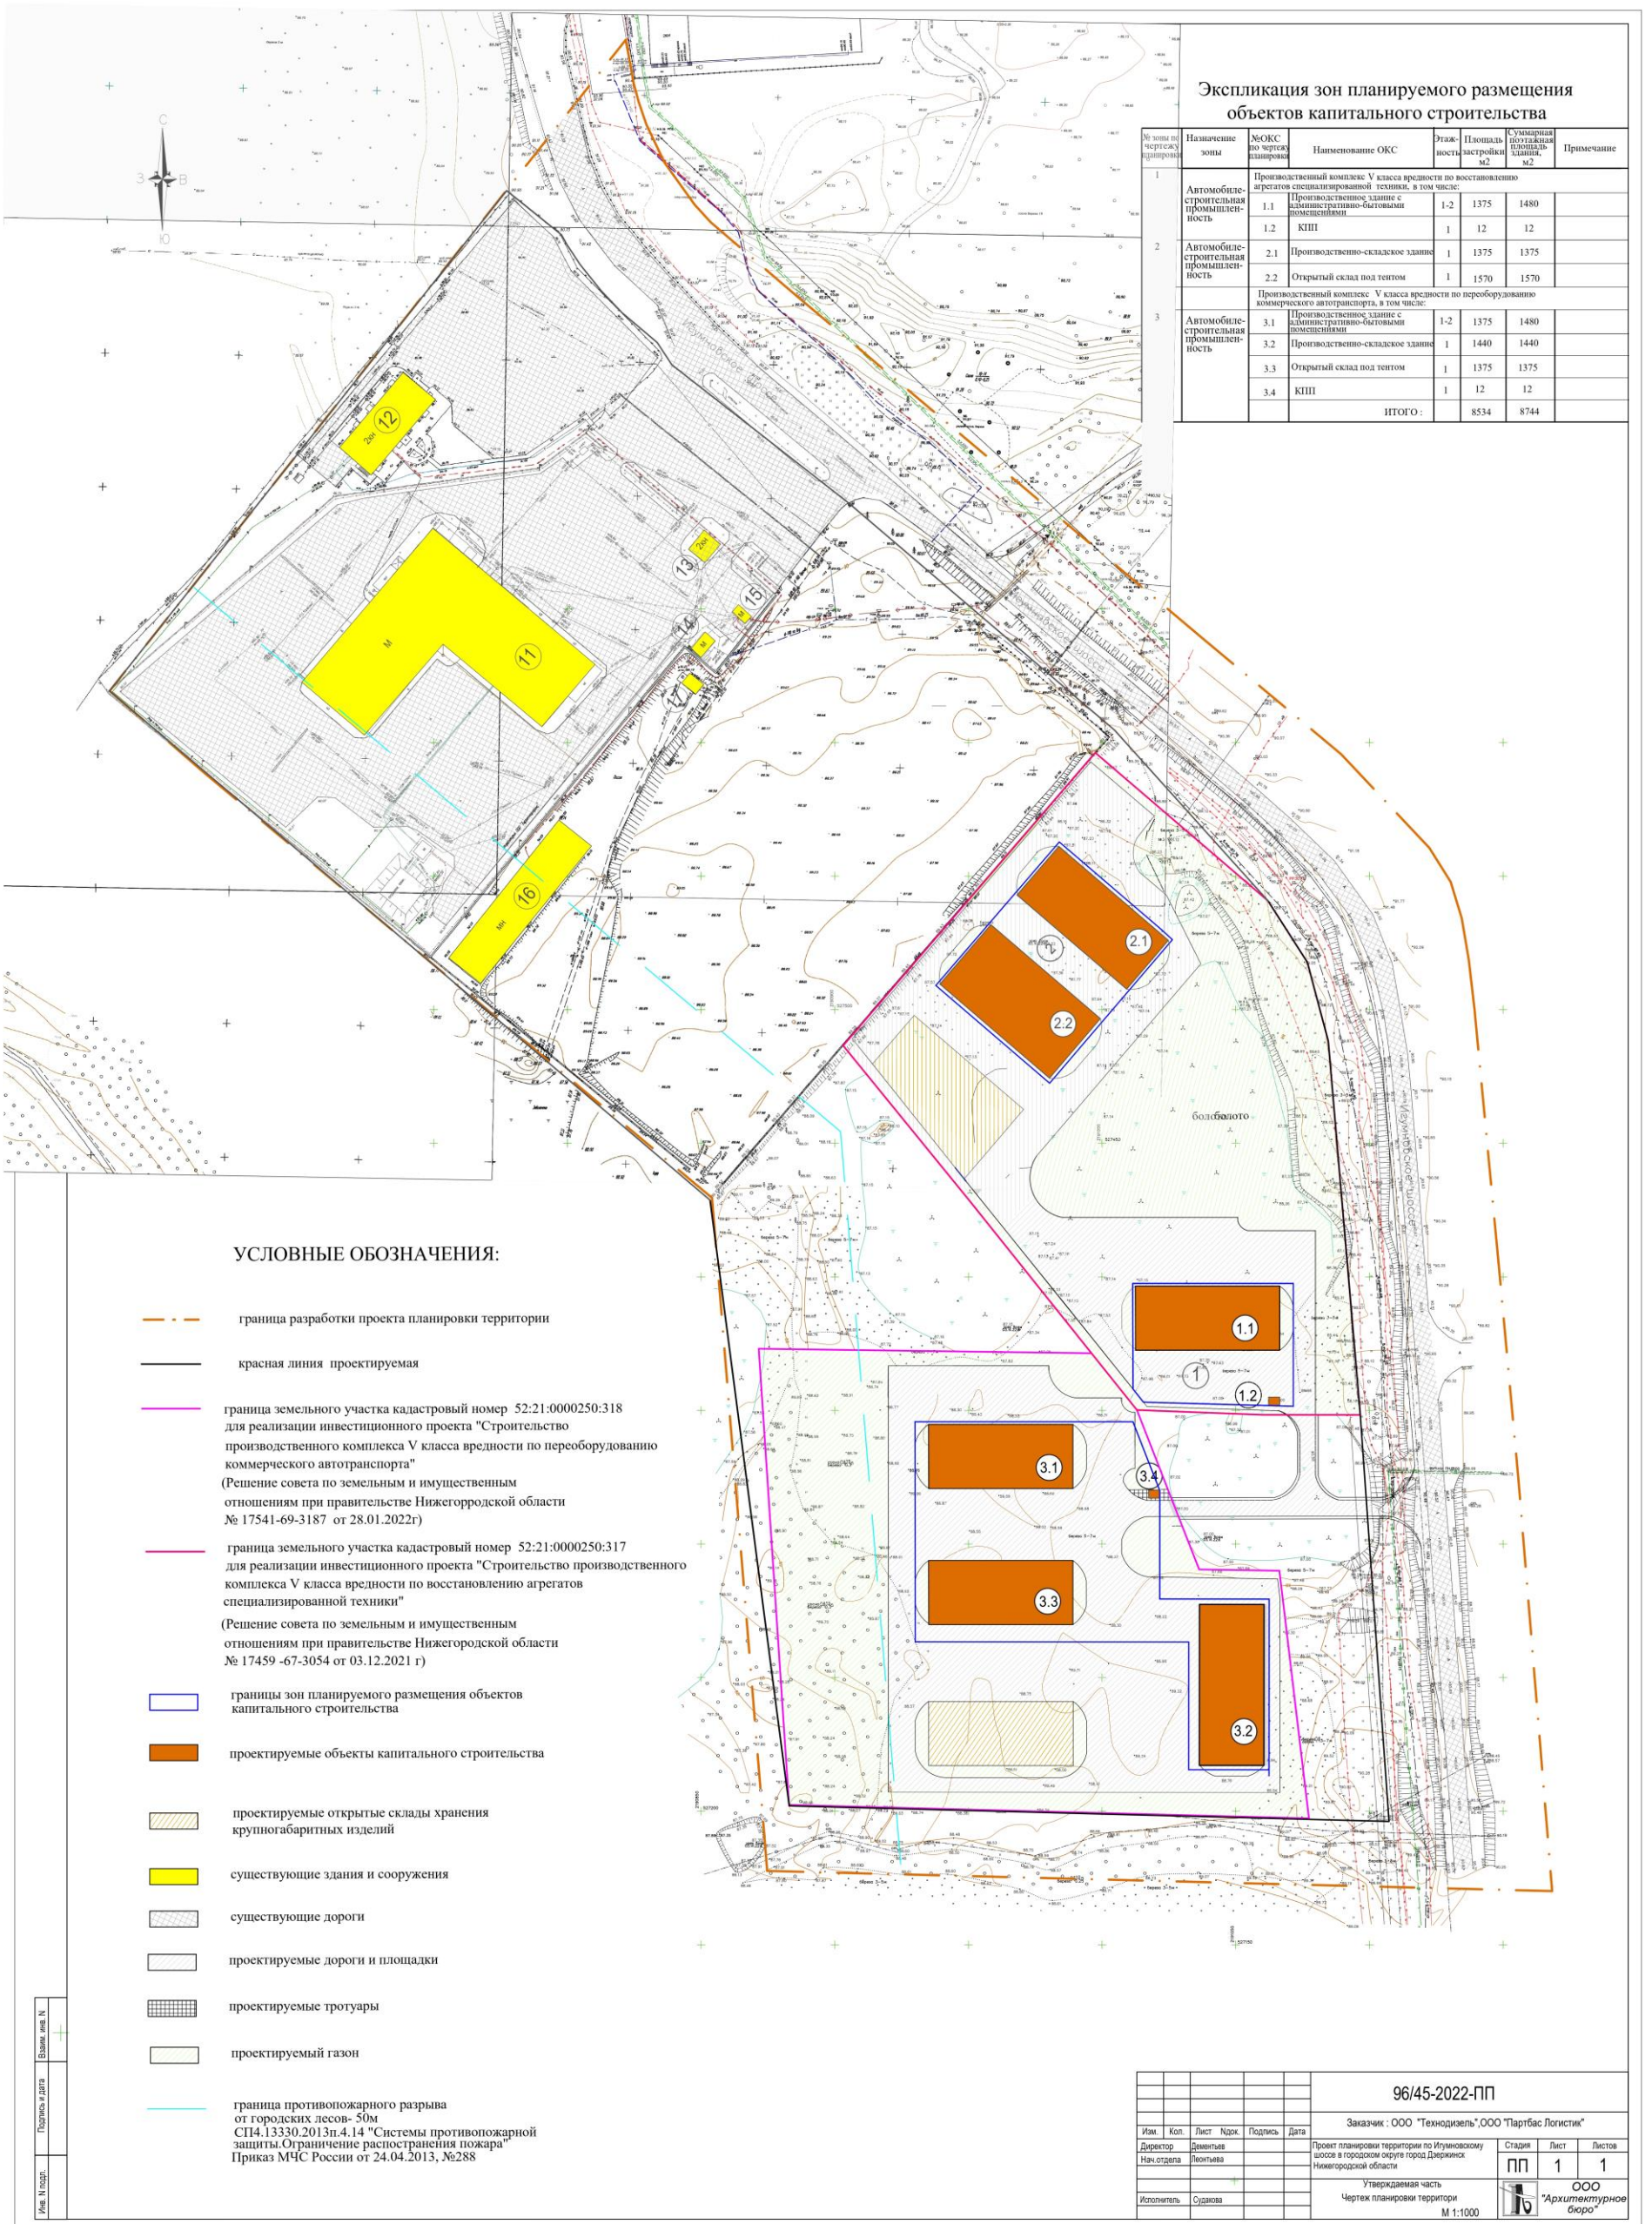

					96/45-2022-ПП		
					Заказчик : ООО "Технодизель", ООО "Партбас Логистик"		
Имя	Коп.	Лист	Надк.	Подпись	Дата	Проект планировки территории по Игуновскому шоссе в городском округе город Дзержинск Нижегородской области	
Директор	Бельские					Статус	Лист
Нач. отдела	Бельские					ПП	1
Исполнитель	Суданова					Листов	1
						Утверждаемая часть Чертеж планировки территории М 1:1000	
						ООО "Архитектурное бюро"	