


22.10.2025

СХЕМА


размещения мест (площадок) накопления твердых коммунальных отходов площадок на территории городского округа города Дзержинска

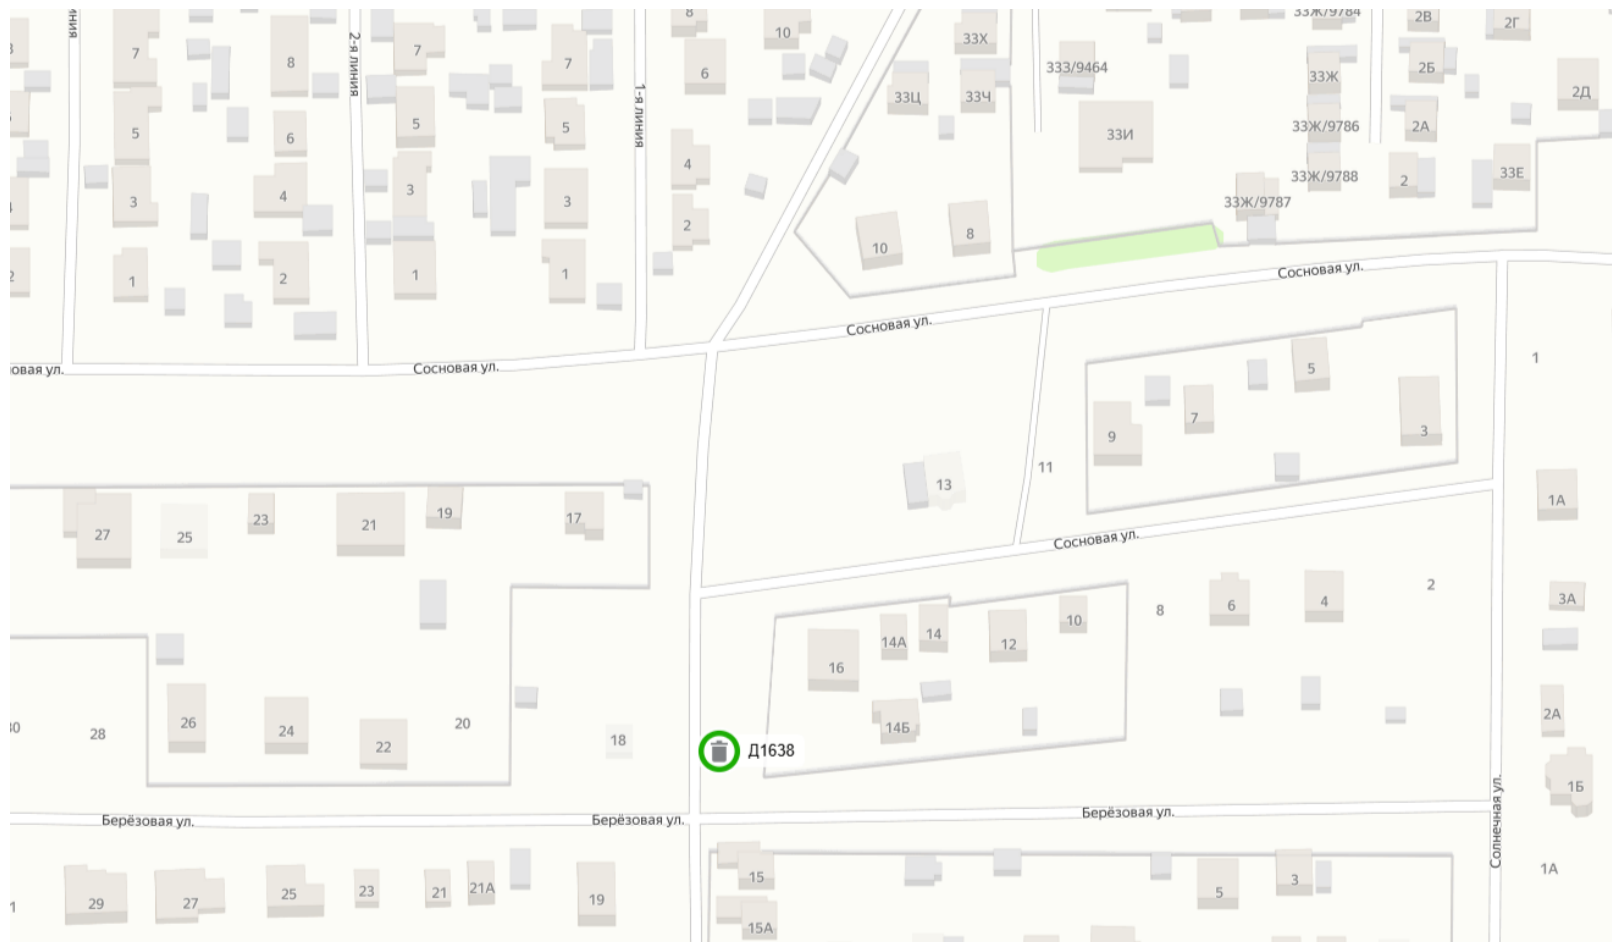

Номер КП 1638	Дзержинск Нижегородская область, улица Сосновая, д. 14Б	Масштаб 1:2000
------------------	---	-------------------

СХЕМА

размещения мест (площадок) накопления твердых коммунальных отходов площадок на территории городского округа города Дзержинска

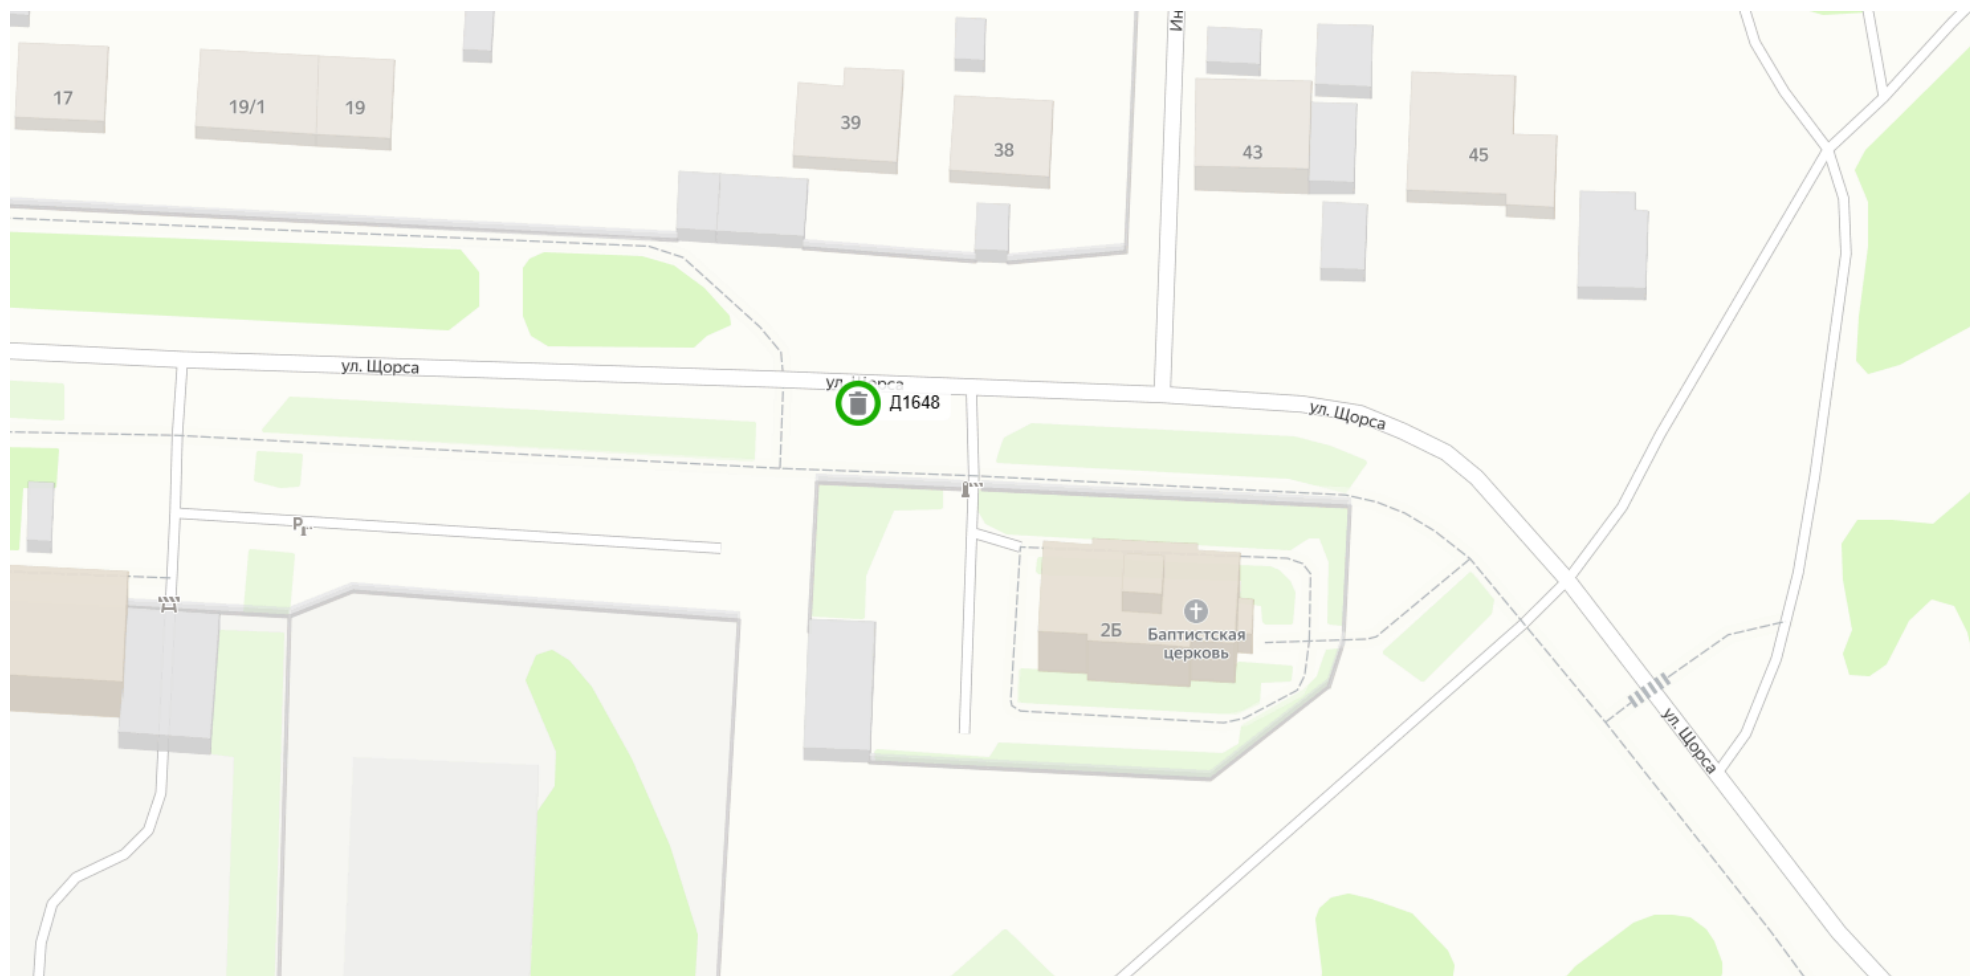

Номер КП 1648	Дзержинск Нижегородская область, улица Щорса, д. 2Б	Масштаб 1:2000
------------------	---	-------------------