


23.10.2025

5718

СХЕМА

размещения мест (площадок) накопления твердых коммунальных отходов площадок на территории городского округа города Дзержинска

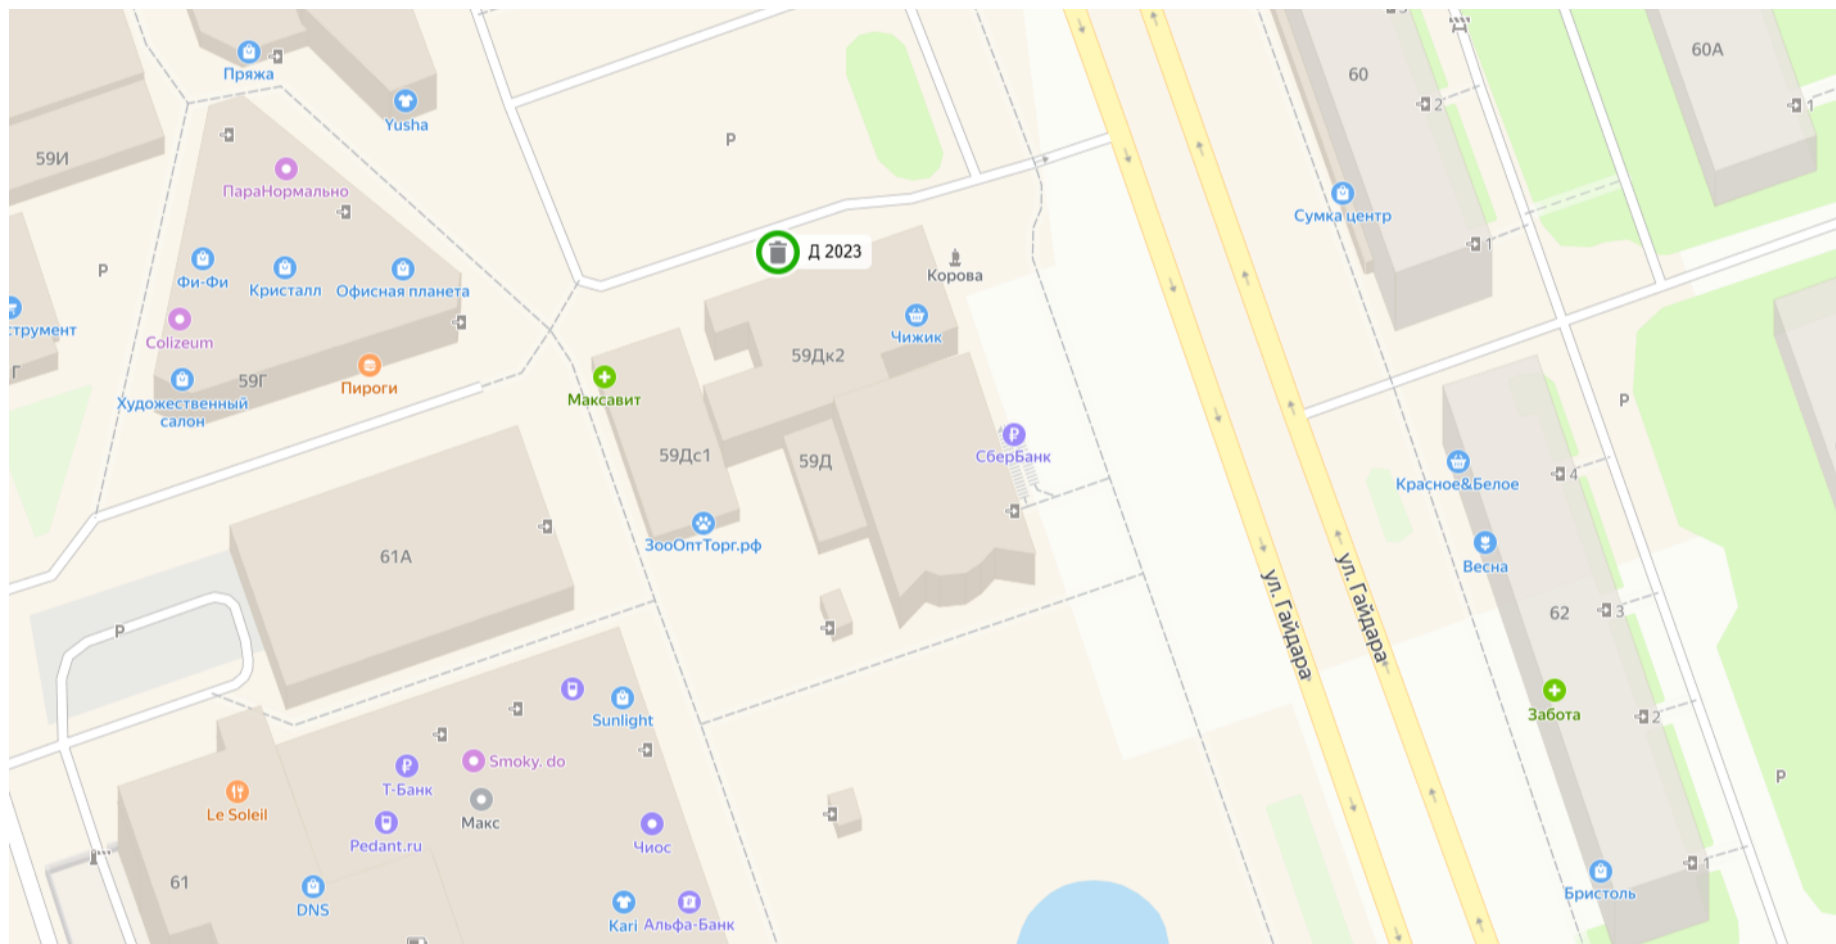

Номер КП 2023	Дзержинск Нижегородская область, улица Гайдара, д. 59Д корпус 2	Масштаб 1:2000
------------------	---	-------------------