


СХЕМА  
размещения мест (площадок) накопления твердых коммунальных отходов площадок на территории городского округа города Дзержинска

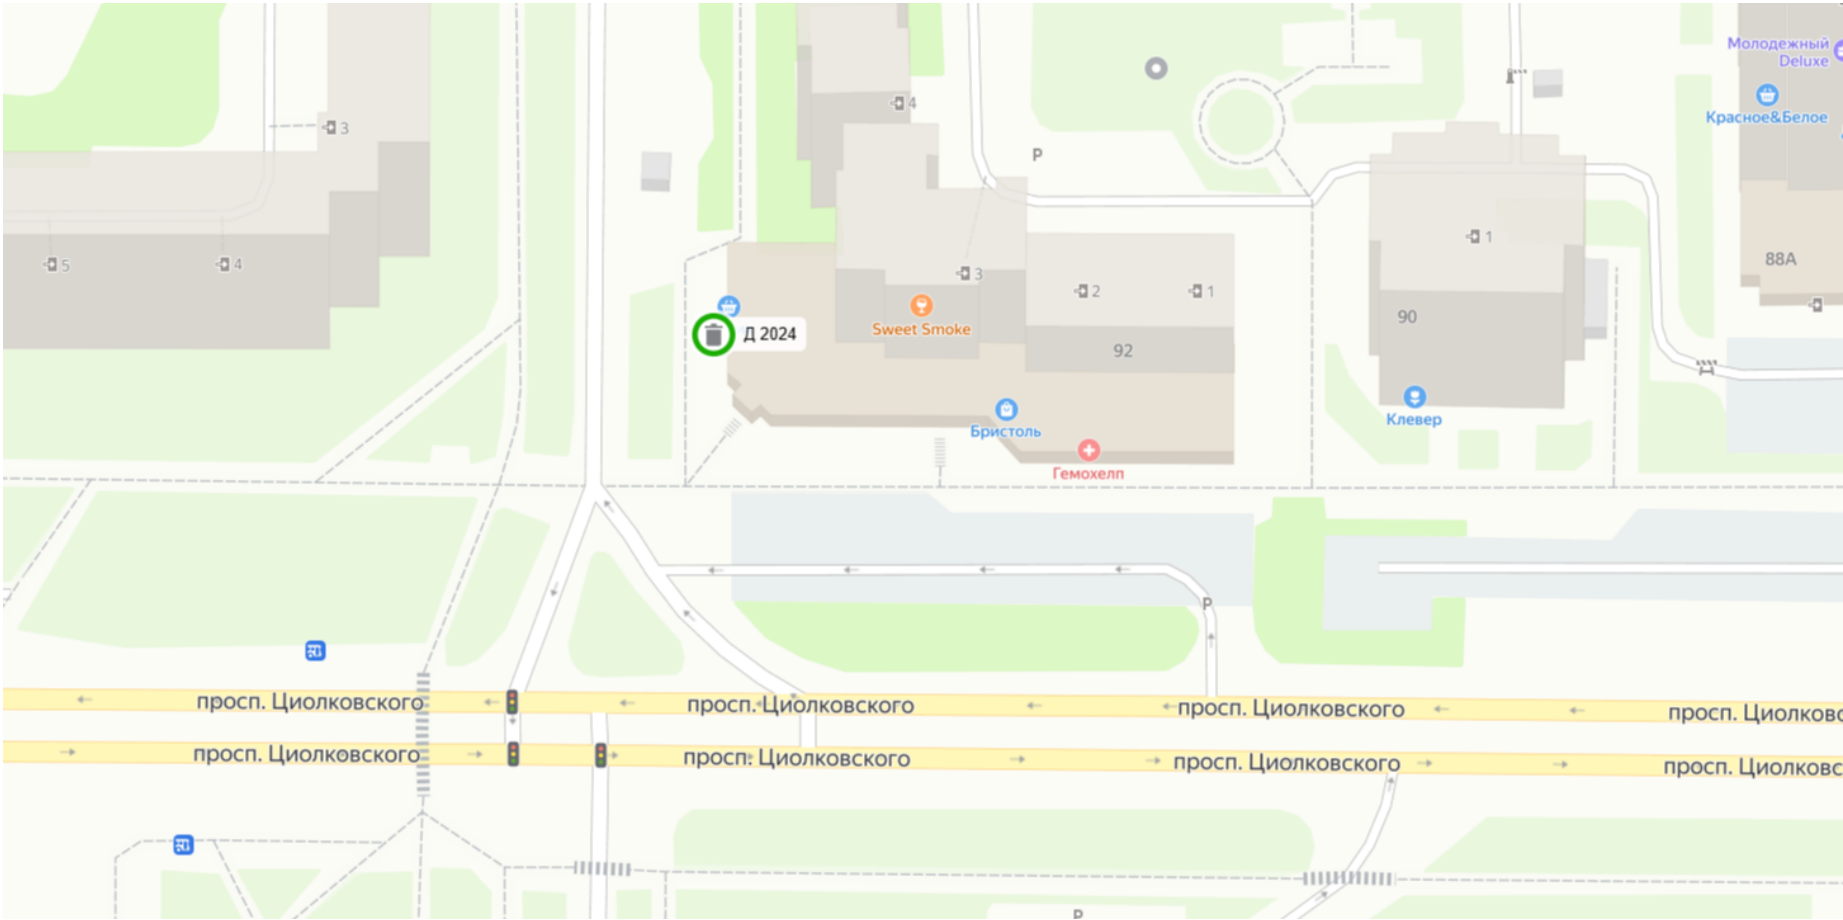

Номер КП 2024	Дзержинск Нижегородская область, проспект Циолковского, д. 92 (Спиридонов О.Б. нежилое помещение)	Масштаб 1:2000
------------------	---	-------------------