

Экспликация зон планируемого размещения объектов капитального строительства

№ зоны по чертежу	Назначение зоны	№ОКС по чертежу планировки	Наименование ОКС	Площадь застройки кв.м.	Этажности	Суммарная площадь здания, кв.м.	Примечание
8	Амбулаторно-поликлиническое обслуживание(3.4.1)	8.1	Медицинский центр	528	1	528	
9	Магазины (4.4)	9.1	Магазин	260	2	520	
10	Строительная промышленность (6.6)	10.1	Производственное здание	480	1-2	600	
11	Общекития (3.2.4)	11.1	Общекитие	1128	1	1128	
12	Амбулаторно-поликлиническое обслуживание(3.4.1)	12.1	Диагностический центр	672	1	672	

Экспликация сохраняемых зданий ,строений и сооружений

№ по чертежу	Наименование
13	Религиозно-культурный комплекс Соборная мечеть
14	Котельная
15	Бомбоубежище
16	АЗС
17	АГЭС
18	ТП
19	Детская поликлиника
20	Ритуальные услуги
21	Хозяйственный блок

Условные обозначения


- Граница разработки проекта планировки
- Существующие красные линии
- Границы зон планируемого размещения объектов капитального строительства
- 1

Номер зоны планируемого размещения объектов капитального строительства
- Проектируемые здания строения,сооружения
- 1.1

Экспликационный номер проектируемых зданий и сооружений
- Существующие здания и сооружения
- Объекты капитального строительства ,предусмотренные утвержденной документацией по планировке территории
- 1

Экспликационный номер объектов капитального строительства, предусмотренных утвержденной документацией по планировке территории
- Проезды и парковочные пространства, предусмотренные утвержденной документацией по планировке территории с уточнениями
- Тротуары, предусмотренные утвержденной документацией по планировке территории
- Тротуары проектируемые
- Тротуары существующие
- Проезды проектируемые
- Дороги и проезды (существующие)
- Проектируемое парковочное пространство
- Участки озеленения и благоустройства планируемые

Схема границ кварталов

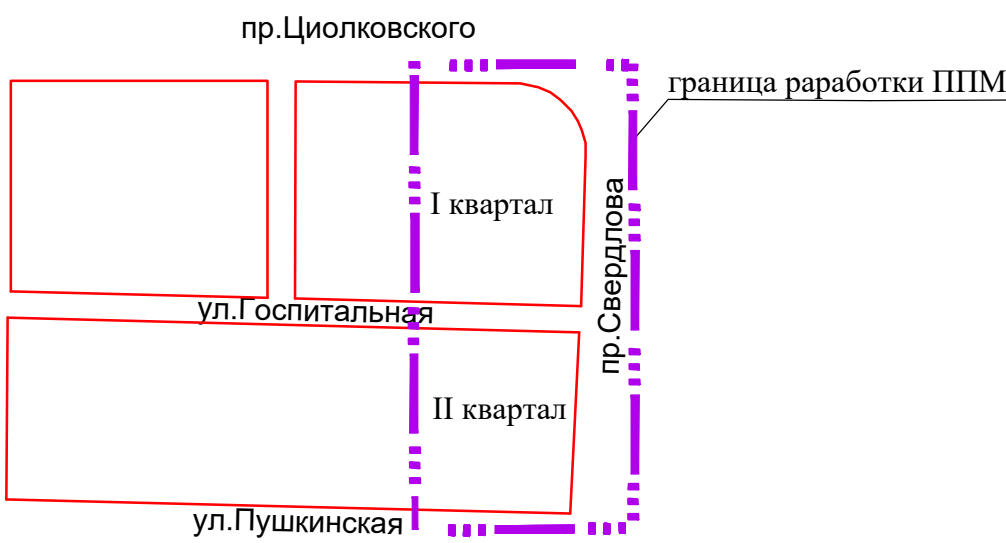

Экспликация объектов капитального строительства, предусмотренных утвержденной документацией по планировке территории

№ОКС по чертежу планировки	Наименование ОКС	Примечание
2	Комбинат бытового обслуживания	
3	Учебный корпус медресе	
4	Учебный корпус медресе	
6	Административное здание	
7	Административное здание	

Документация по планировке территории ( проект планировки территории, включая проект межевания территории) в границах проспекта Циолковского, проспекта Свердлова,улицы Пушкинская,городского округа город Дзержинск, Нижегородской области, утвержденная приказом департамента градостроительной деятельности и развития агломераций Нижегородской области от 27.12.2018г №07-02-03/60 (с изменениями от 08.06.22г № 07-02-03/49)

						97/25-2024-ППМ			
						Заказчик : ООО "НК"			
Изм.	Кол.	Лист	Нр-к	Подпись	Дата	документация по внесению изменений в документацию по планировке территории, проект планировки территории,включая проект межевания территории) в границах пр.Циолковского,пр.Свердлова,ул.Пушкинская,городского округа город Дзержинск,Нижегородской области	Стадия	Лист	Листов
Директор							пп	1	
Нач.отдела								ООО "Архитектурное бюро"	
Исполнитель									
Утверждаемая часть Чертеж планировки территории М 1:1000									

Имя, И.подп.	Подпись, и. дата	Взам. ив. N