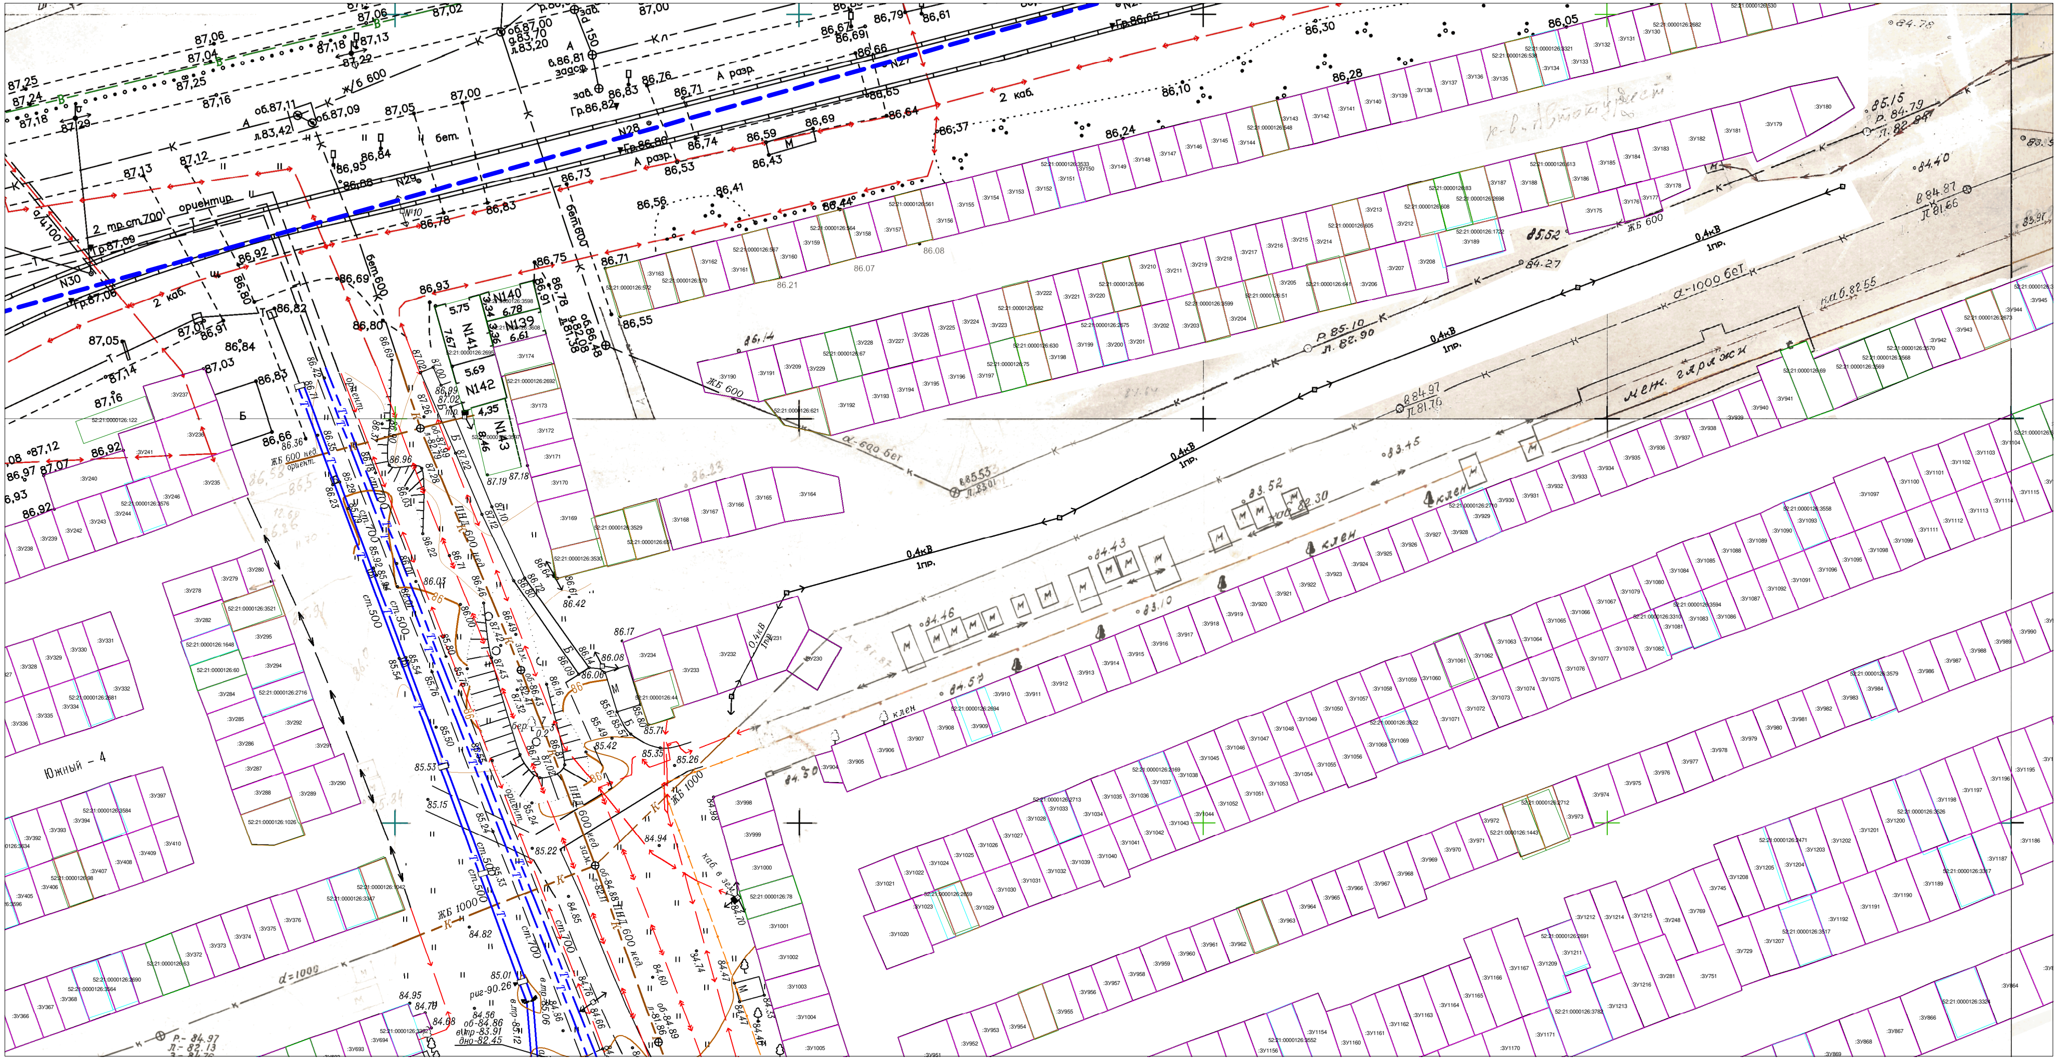

Схема расположения листов

Лист 1	Лист 2	Лист 3	Лист 4	Лист 5
Лист 6	Лист 7			
Лист 8				

Условные обозначения

- границы проекта межевания
- границы образуемых земельных участков
- границы земельных участков по сведениям ЕГРН
- границы объектов капитального строительства по сведениям ЕГРН
- границы уточняемых земельных участков
- границы земельных участков, в отношении которых проводится исправление ошибки в местоположении границ

Примечание:

Территория расположена в границах:
- зоны публичного сервитута "Комплекс тепловых сетей - магистральные тепловые сети Дзержинской ТЭЦ" с реестровым номером 52:21-6.813

- охранной зоны инженерных коммуникаций "сооружение (комплекс тепловых сетей - магистральные тепловые сети Дзержинской ТЭЦ)" с реестровым номером 52:21-6.746

- Охранной зоны инженерных территории линии электропередачи 6кв фидер 72, расположенная на территории Нижегородской области, г.Дзержинск с реестровым номером 52:21-6.264

- Санитарно-защитной зоны предприятий, сооружений и иных объектов гипермаркета "Магнит" с одноэтажным АБК малого формата с реестровым номером 52:21-6.297

Изм.	Кол.уч.	Лист	№ док.	Подпись	Дата	
Проверил	Андреевских В.А.					ПМТ-2022-8
Выполнил	Шамина Н.И.					Проект межевания территории по улице Терешковой, в районе домов №№ 46А-62 в городском округе город Дзержинск Нижегородской области

Чертеж межевания территории (Утверждаемая часть)	стадия	лист	листов
	ПМ	2	8
М 1:500	филиал ФГБУ "ФКП Росреестра" по Нижегородской области		