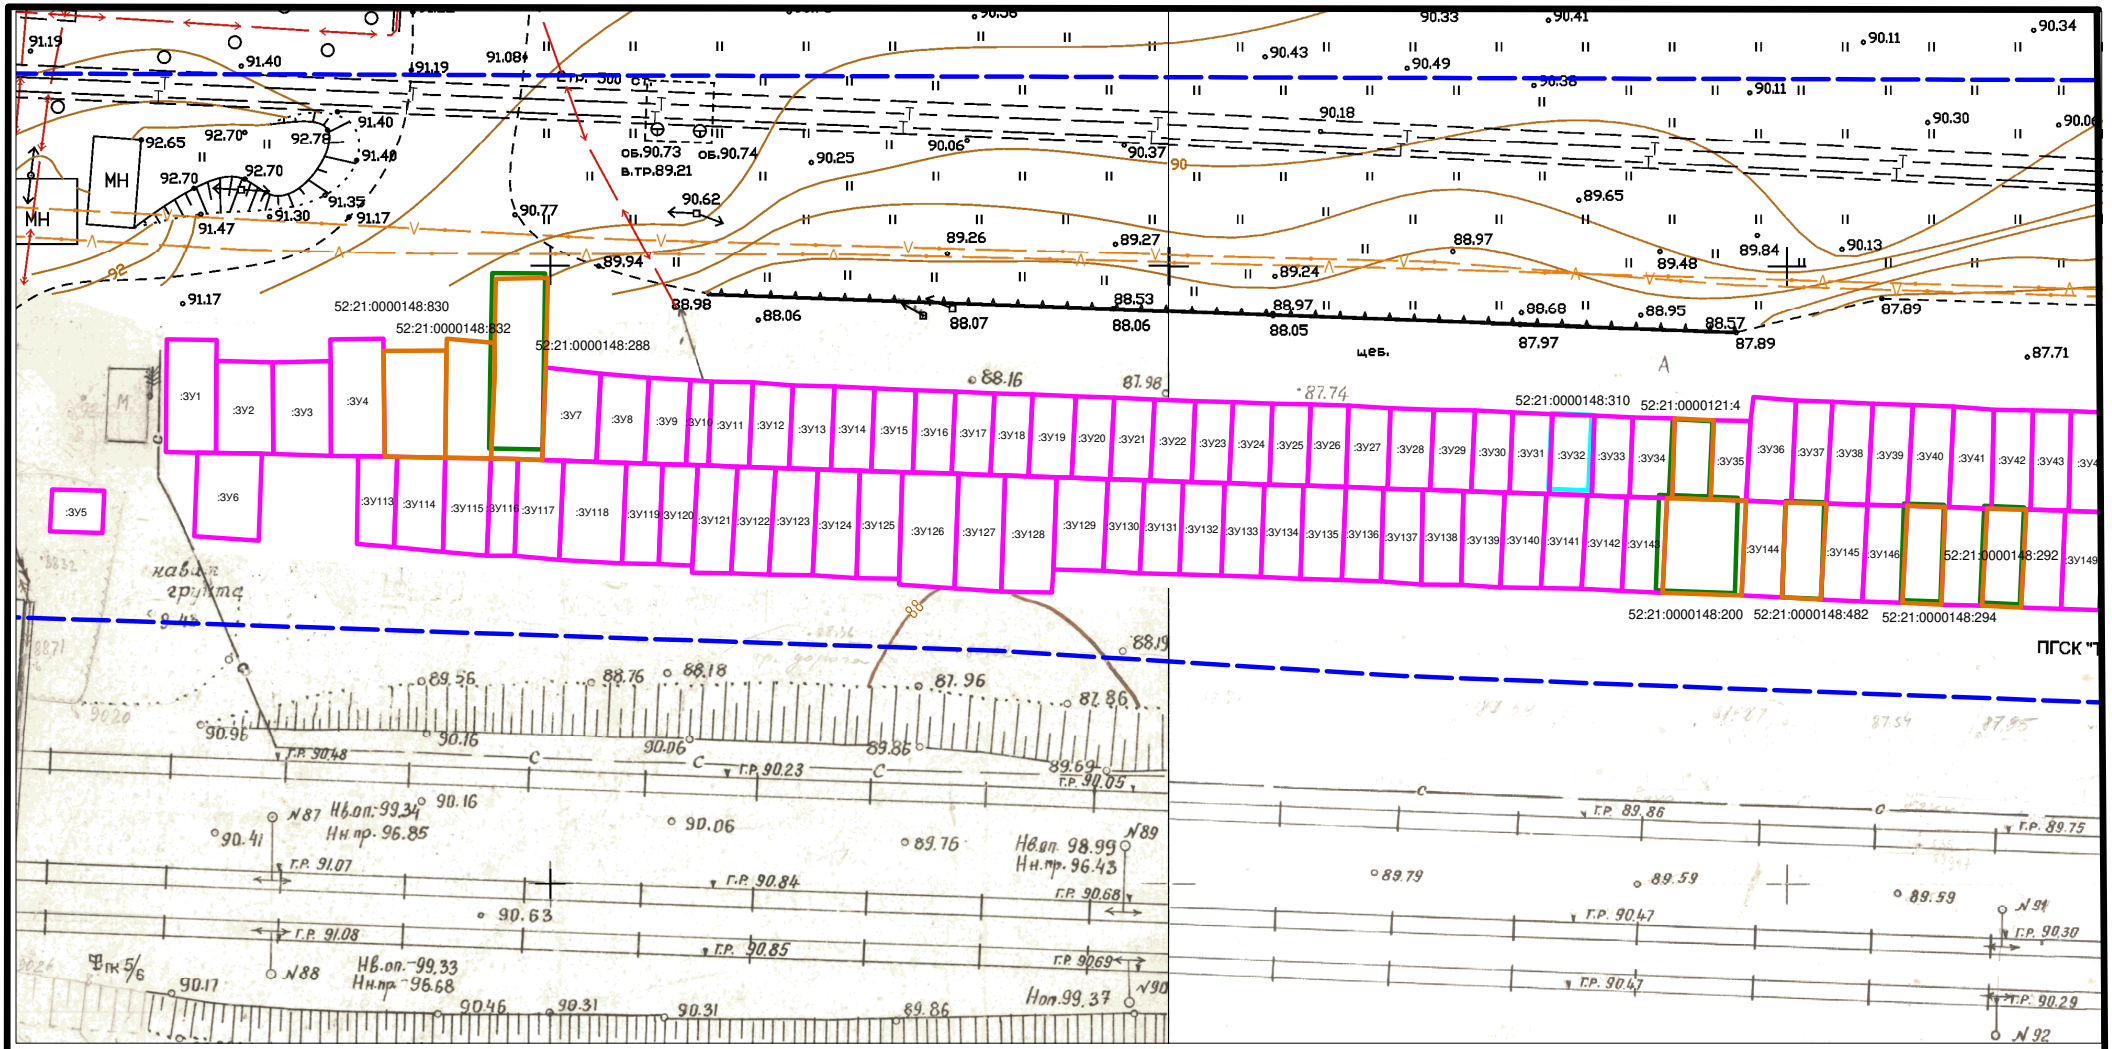

Условные обозначения

- границы проекта межевания
- границы земельных участков по сведениям ЕГРН
- границы образуемых земельных участков и их условные номера
- границы уточняемых земельных участков
- границы земельных участков, в отношении которых проводится исправление ошибки в местоположении границ
- границы объектов капитального строительства

Территория расположена в границах:

- зоны санитарной охраны (ЗСО) на участке водозабора ОАО "Дзержинский Водоканал", расположенного в Нижегородской области, городском округе город Дзержинск (в районе ул.Белинского, ул.Гоголя и Желнинского шоссе (3 пояс ограничений) с реестровы

- зоны публичного сервитута "Комплекс тепловых сетей - магистральные тепловые сети Дзержинской ТЭЦ" с реестровым номером 52:21-6.813

- охранной зоны инженерных коммуникаций "сооружение (комплекс тепловых сетей - магистральные тепловые сети Дзержинской ТЭЦ)" с реестровым номером 52:21-6.746

Схема расположения листов

Лист 1	Лист 2	Лист 3	Лист 4

Изм.	Кол.уч.	Лист	№ док.	Подпись	Дата	ПМТ-2022-6	
Проверил		Андреевских В.А.				Проект межевания территории вдоль улицы Пушкинская (от улицы Терешковой до проспекта Свердлова) в городском округе город Дзержинск Нижегородской области.	
Выполнил		Шамина Н.И.				Чертеж межевания территории (Утверждаемая часть)	стадия: ПМ; лист: 1; листов: 4
						М 1:500	филиал ФГБУ "ФКП Росреестра" по Нижегородскойобласти