


СИТУАЦИОННЫЙ ПЛАН






Федеральный проект "Формирование комфортной городской среды"

Эскизный проект благоустройства и озеленения придомовой территории по адресу: Нижегородская область, г.Дзержинск, ул.Ситнова, д.10Б

БЛАГОУСТРОЙСТВО В НАСТОЯЩЕЕ ВРЕМЯ

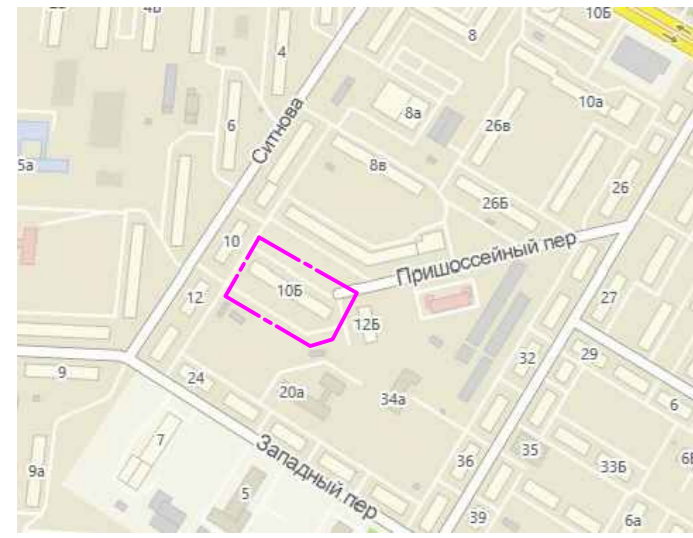

ПЛАН БЛАГОУСТРОЙСТВА М 1:500

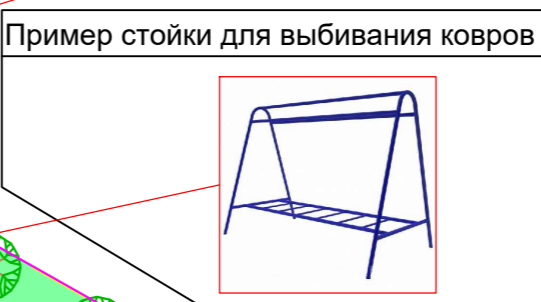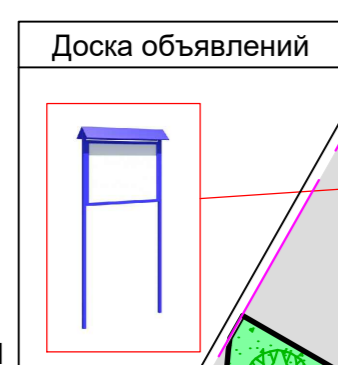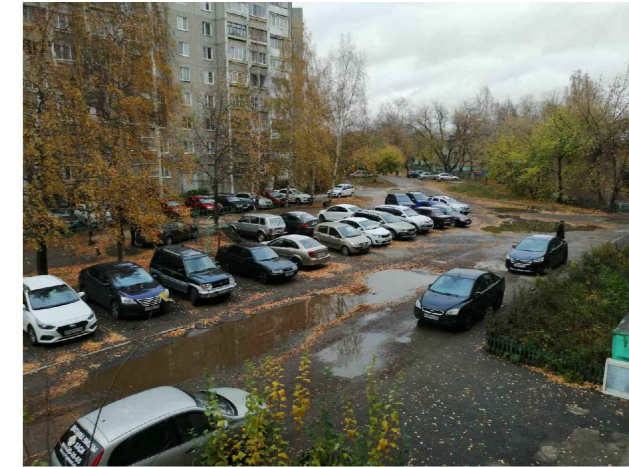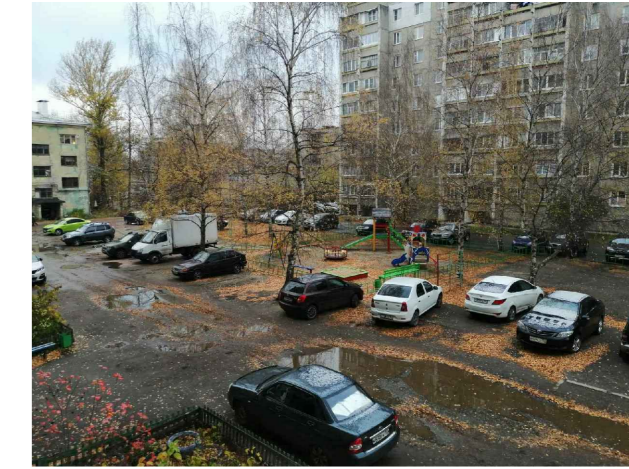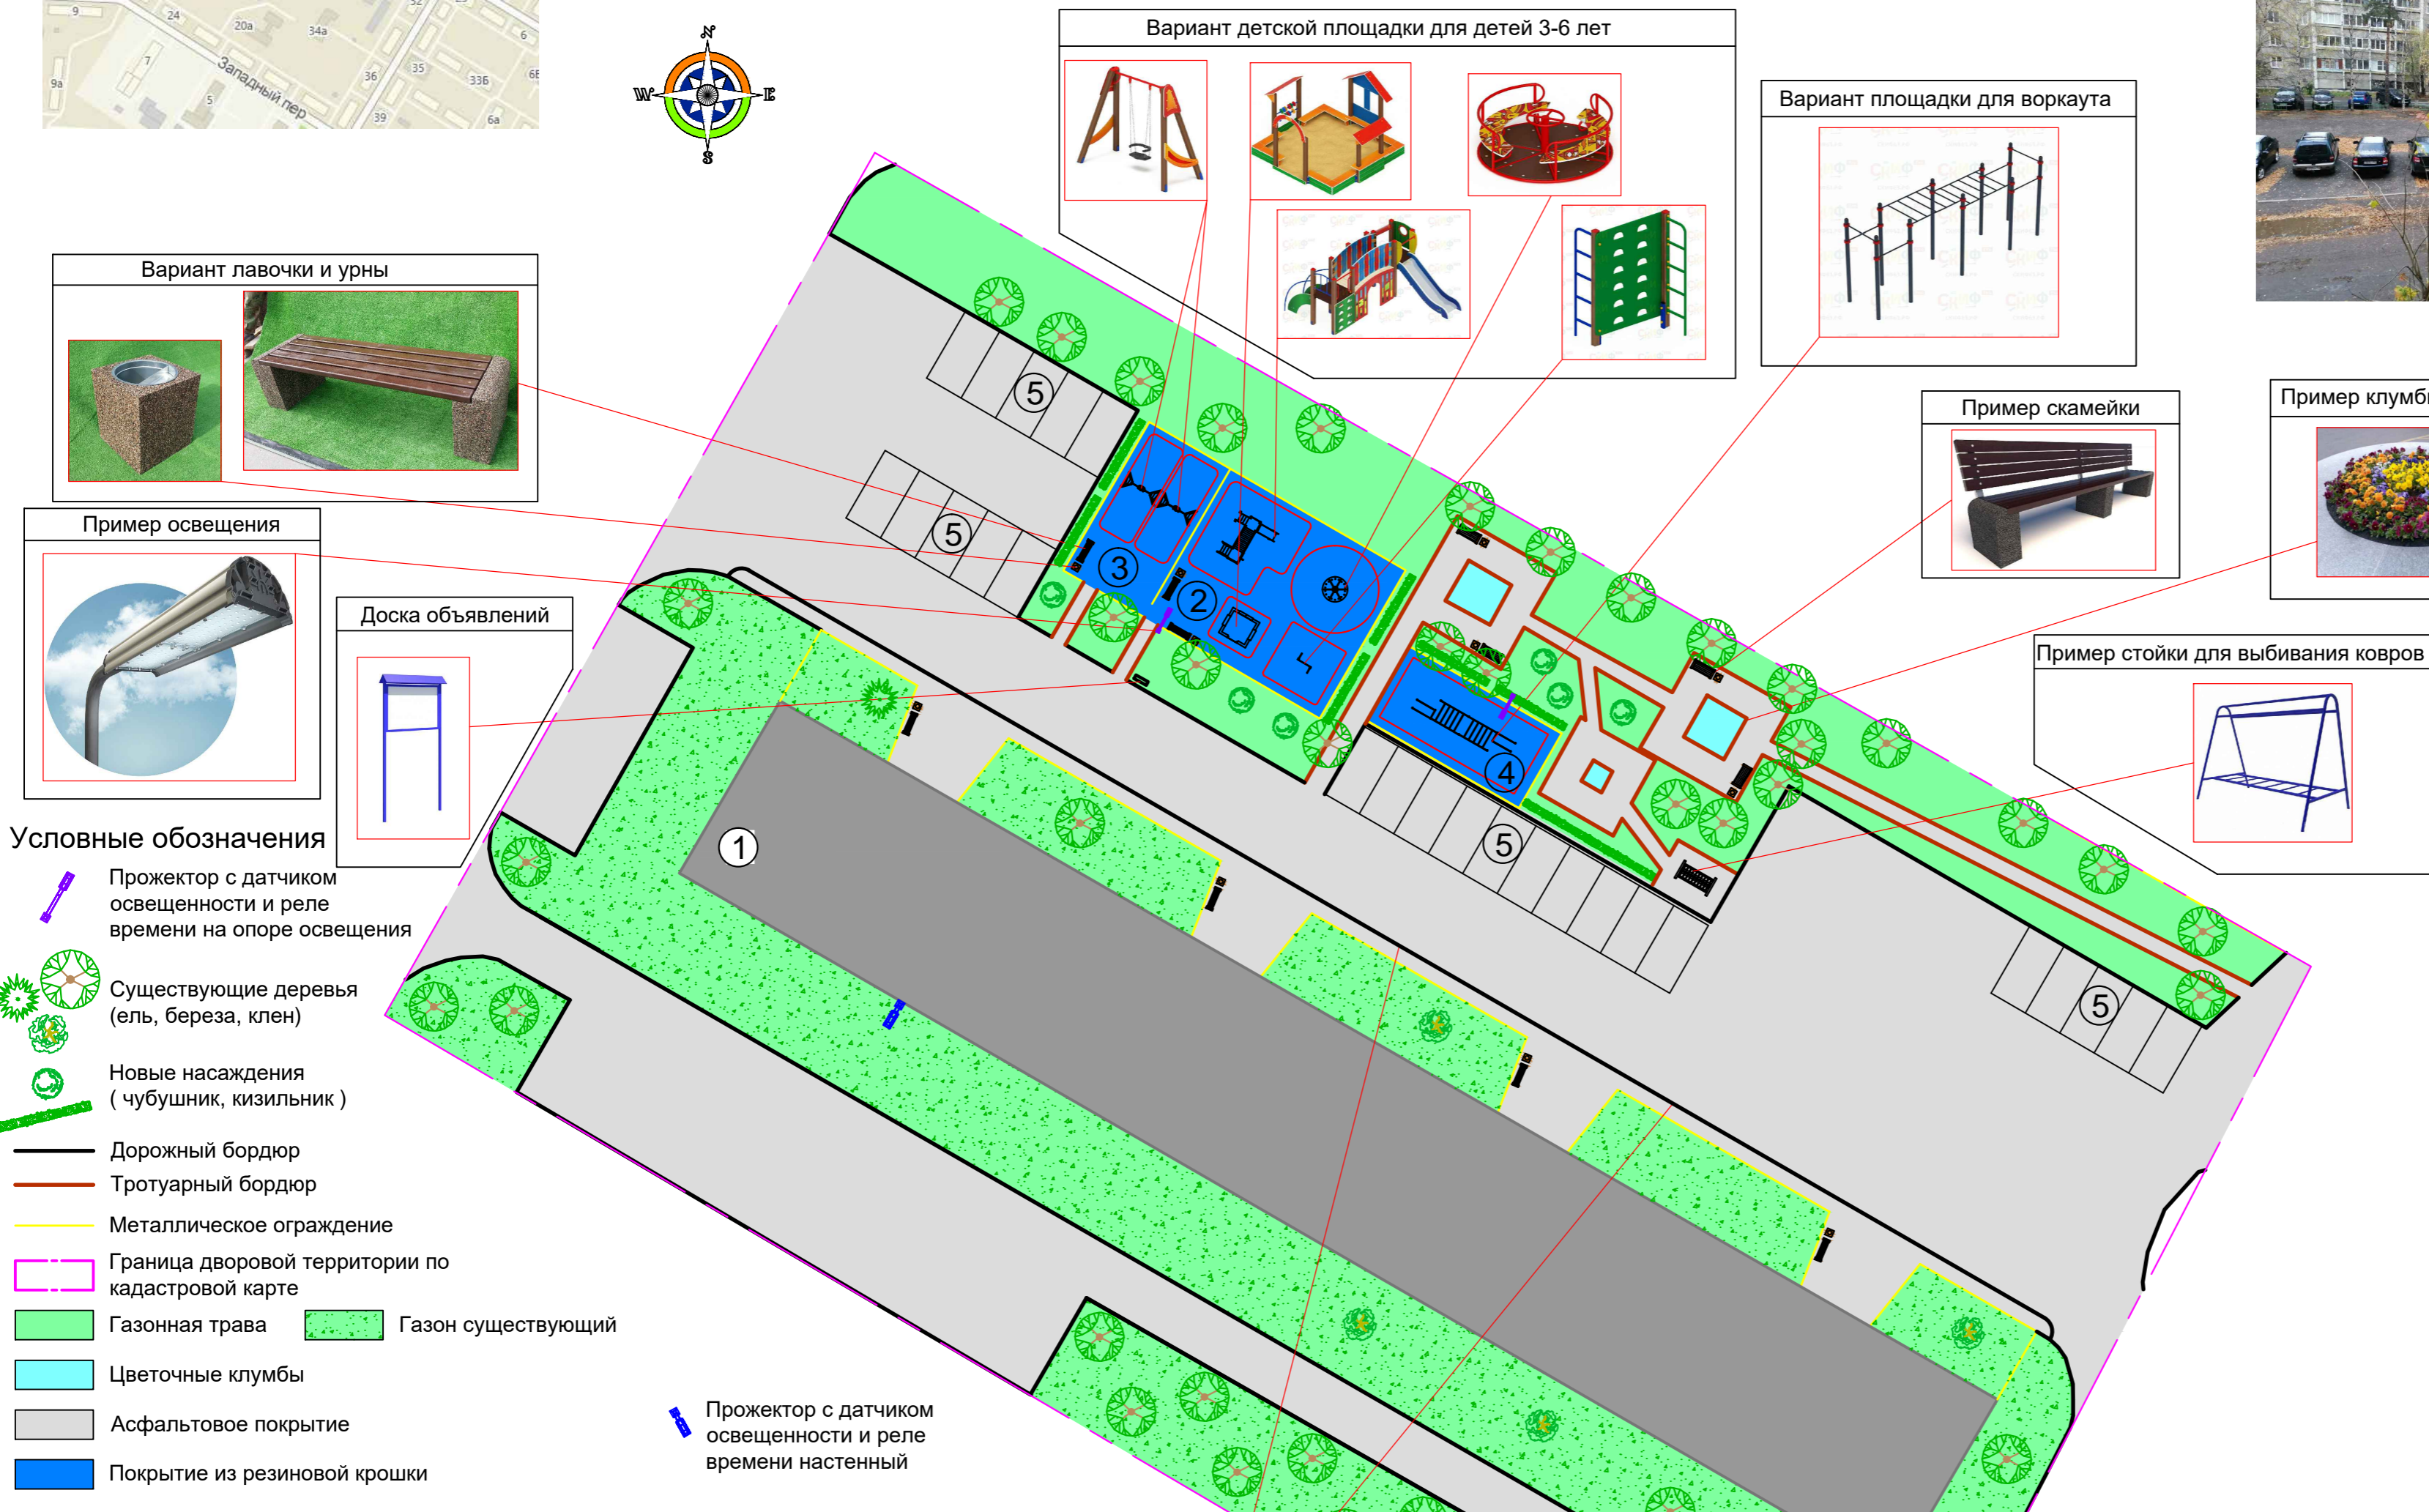

Условные обозначения



- Прожектор с датчиком освещенности и реле времени на опоре освещения
- Существующие деревья (ель, береза, клен)
- Новые насаждения (чубушник, кизильник)
- Дорожный бордюр
- Тротуарный бордюр
- Металлическое ограждение
- Граница дворовой территории по кадастровой карте
- Газонная трава
- Газон существующий
- Цветочные клумбы
- Асфальтовое покрытие
- Покрытие из резиновой крошки
- Прожектор с датчиком освещенности и реле времени настенный

1. Площадь земельного участка - 6600 кв.м
2. Площадь асфальтировки - 2866 кв.м
3. Объем плодородного грунта - 3,1 куб.м
4. Площадь засева цветами - 21 кв.м
5. Площадь резинового покрытия - 270 кв.м
6. Длина металлического ограждения - 216 м
7. Длина дорожного бордюра - 555 м
8. Длина тротуарного бордюра - 471 м
9. Кусты чубушника - 6 шт.
10. Кусты живого ограждения - 43 м
11. Освещение на опоре - 2 шт.
12. Освещение на стене - 2 шт.
13. Лавочки - 7 шт.
14. Скамейки - 4 шт.
15. Урны - 11 шт.
16. Конструкция для выбивания ковров - 1 шт.
17. Конструкция для воркаута - 1 шт.
18. Качели - 2 шт.
19. Горка - 1 шт.
20. Карусель - 1 шт.
21. Песочница - 1 шт.
22. Лаз - 1 шт.
23. Доска объявлений - 1 шт.

Экспликация зданий и сооружений

Номер на плане	Наименование	Примечание
①	Жилой многоквартирный дом по адресу: г. Дзержинск, ул. Ситнова, д.10Б	Существующий
②	Зона детской площадки для малышей 3-6 лет	Реконструируемая
③	Зона качелей	Проектируемая
④	Зона площадки для воркаута	Проектируемые
⑤	Парковочные места	Проектируемые

Высота тротуара над проездом - 200мм.

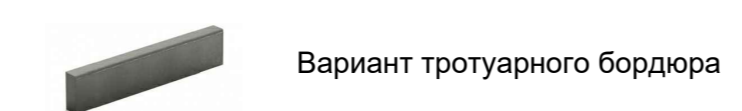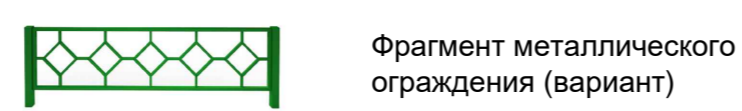

Вариант покрытия детской и спортивной площадок

Концепцией благоустройства предусмотрено улучшение среды и образа придомовой территории, которое приведет к стимулированию социальной и спортивной активности жителей дома. Будет произведена асфальтировка парковочных мест, домового проезда, тротуара. Улучшено покрытие детской площадки, добавлена новая площадка для подростковой категории. Будет произведена санитарная обрезка существующих деревьев, добавлены лавки, скамейки, урны, пешеходные дорожки, цветочные клумбы, установлены опоры освещения, "лежащие полицейские", высажены новые зеленые насаждения. Проект по благоустройству реализовать в соответствии с требованиями безбарьерной среды.