



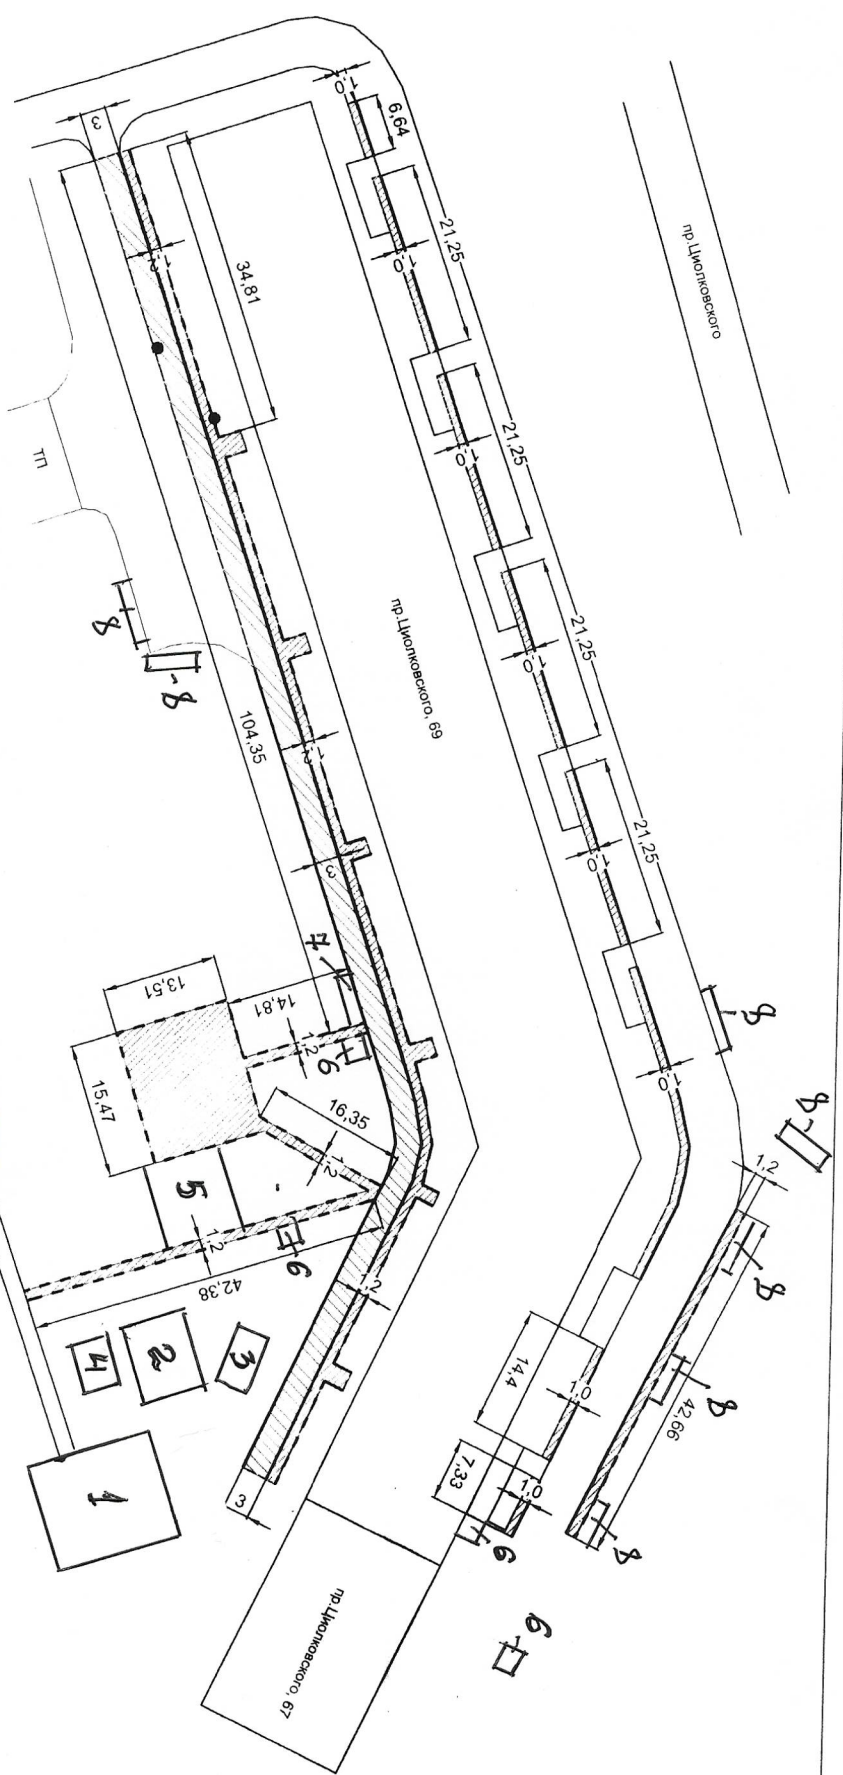



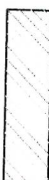

Условные обозначения

-  Асфальтобетонное покрытие (ремонт проезда)
S = 500 м²
-  Асфальтобетонное покрытие (ремонт а/б проезда)
S = 730 м²
-  Демонтаж и установка новых дорожных бортовых камней БР 100.30.15
Демонтаж L = 450 м
Установка L = 450 м
-  Установка новых тротуарных бортовых камней БР 100.20.8
Установка L = 420 м
Колодцы, 2 шт



1-11 - Детская площадка,
5 - спортивная площадка,
6 - урна
8 - скамейка

Все размеры даны в метрах
Осевка выполнена в условных координатах

№	Лист	Ф.И.О.	Подпись	Дата	Дизайн-проект благоустройства по пр. Цюльковскому, 69
Прораб	Лист	Ф.И.О.	Подпись	Дата	
Геодеталист	Лист	Ф.И.О.	Подпись	Дата	ООО "КанДорСтрой-НН"
Проектировщик	Лист	Ф.И.О.	Подпись	Дата	