



## Разработка проектной документации благоустройства земельного участка

Расположенного по адресу: Нижегородская область, г. Дзержинск, северо-западнее ул. Молодежной «Лесной массив по улице Молодежная (парк для активного отдыха, 2-я часть)»



Администрация  
города Дзержинска

**ГОРА**




# Раздел 1

Планировочные  
решения



# 1.1 СХЕМА ПЛАНИРОВОЧНОЙ ОРГАНИЗАЦИИ ЗЕМЕЛЬНОГО УЧАСТКА М 1:500

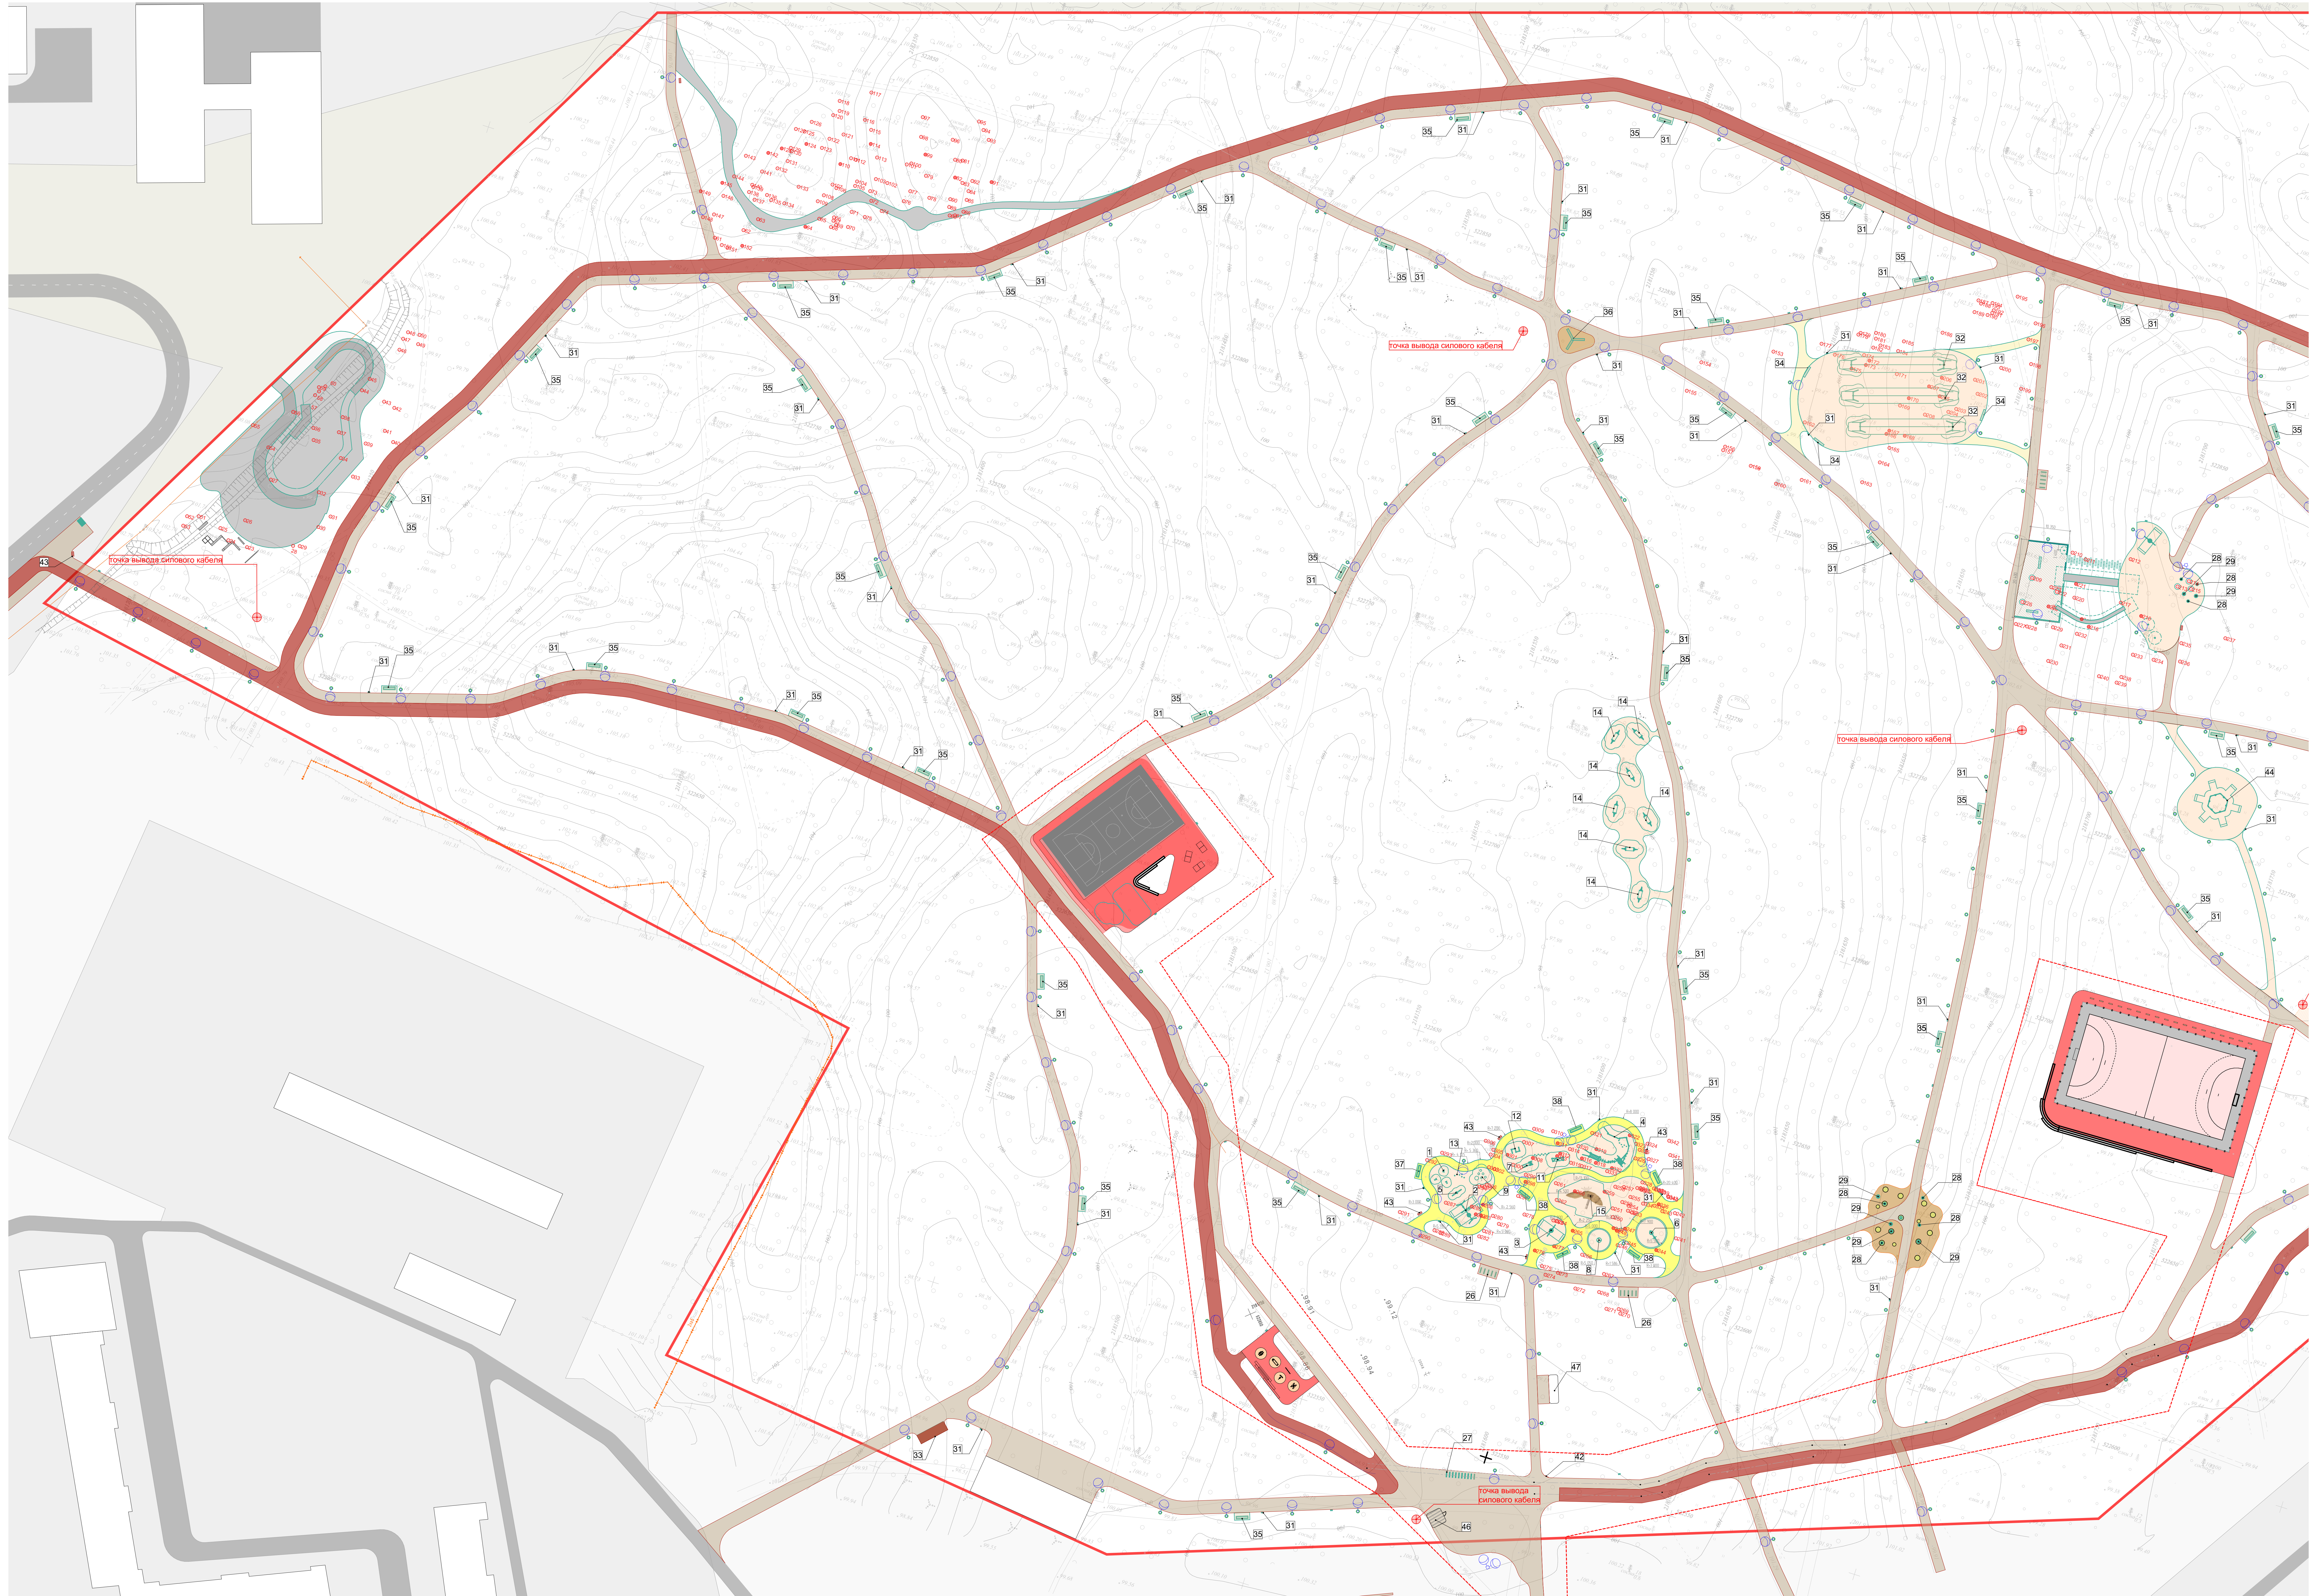




# 1.1 СХЕМА ПЛАНИРОВОЧНОЙ ОРГАНИЗАЦИИ ЗЕМЕЛЬНОГО УЧАСТКА М 1:500





# 1.1.1 СХЕМА ПЛАНИРОВОЧНОЙ ОРГАНИЗАЦИИ ЗЕМЕЛЬНОГО УЧАСТКА

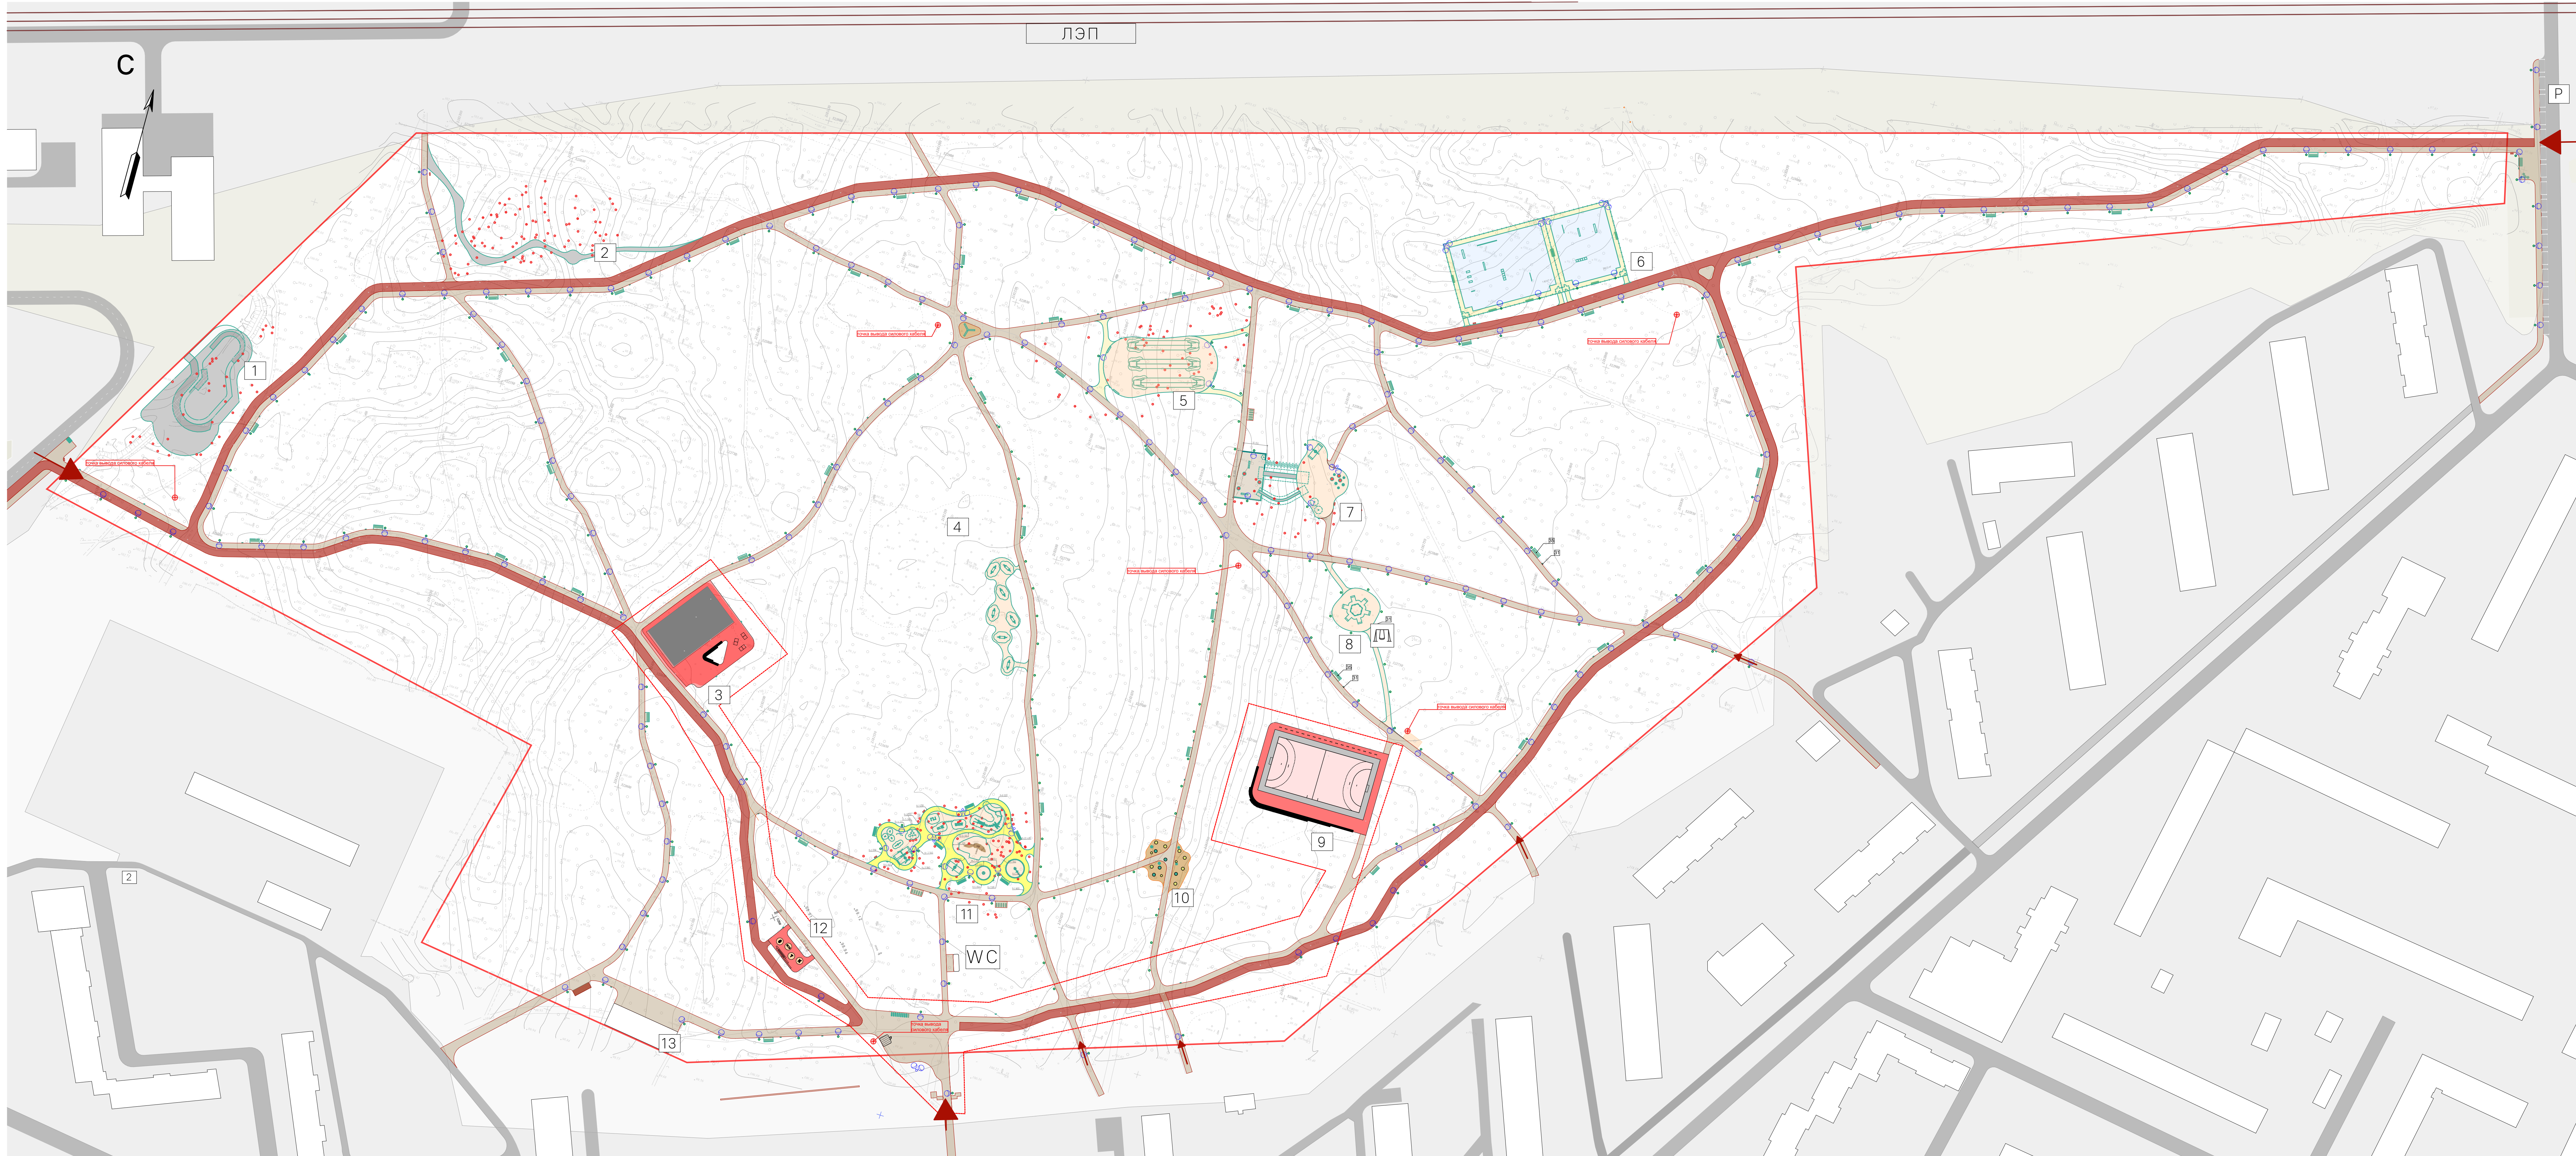

## Условные обозначения:


- Границы проектирования
- 1 Скейтпарк и площадка для паркура
- 2 Памп-трек
- 3 Многофункциональная баскетбольная площадка
- 4 Площадка для отдыха с гамаками
- 5 Зиплайн
- 6 Площадка для выгула собак
- 7 Горки на рельефе
- 8 Круговые качели
- 9 Многофункциональная футбольная площадка
- 10 Световой арт-объект
- 11 Детская площадка
- 12 Площадка для воркаута
- 13 Хоз.блок



# 1.2 ФРАГМЕНТ 1 ГЕНПЛАНА. ДЕТСКАЯ ПЛОЩАДКА м 1:200

Условные обозначения:

- 1. Качалка на пружине 2316
- 2. Качели 2330
- 3. Качели 2329
- 4. Спортивный комплекс 2359
- 5. Спортивный комплекс 2315
- 6. Качалка-балансир Буревестник 2317
- 7. Горка 2324
- 8. Карусель 2343
- 9. Игровой элемент 2313
- 11. Спортивный комплекс 2360
- 12. Спортивный комплекс 2375
- 13. Пенёк балансир 18940
- 37. Скамейка со спинкой
- 43. Навигационный стенд Вело NH-VL.016

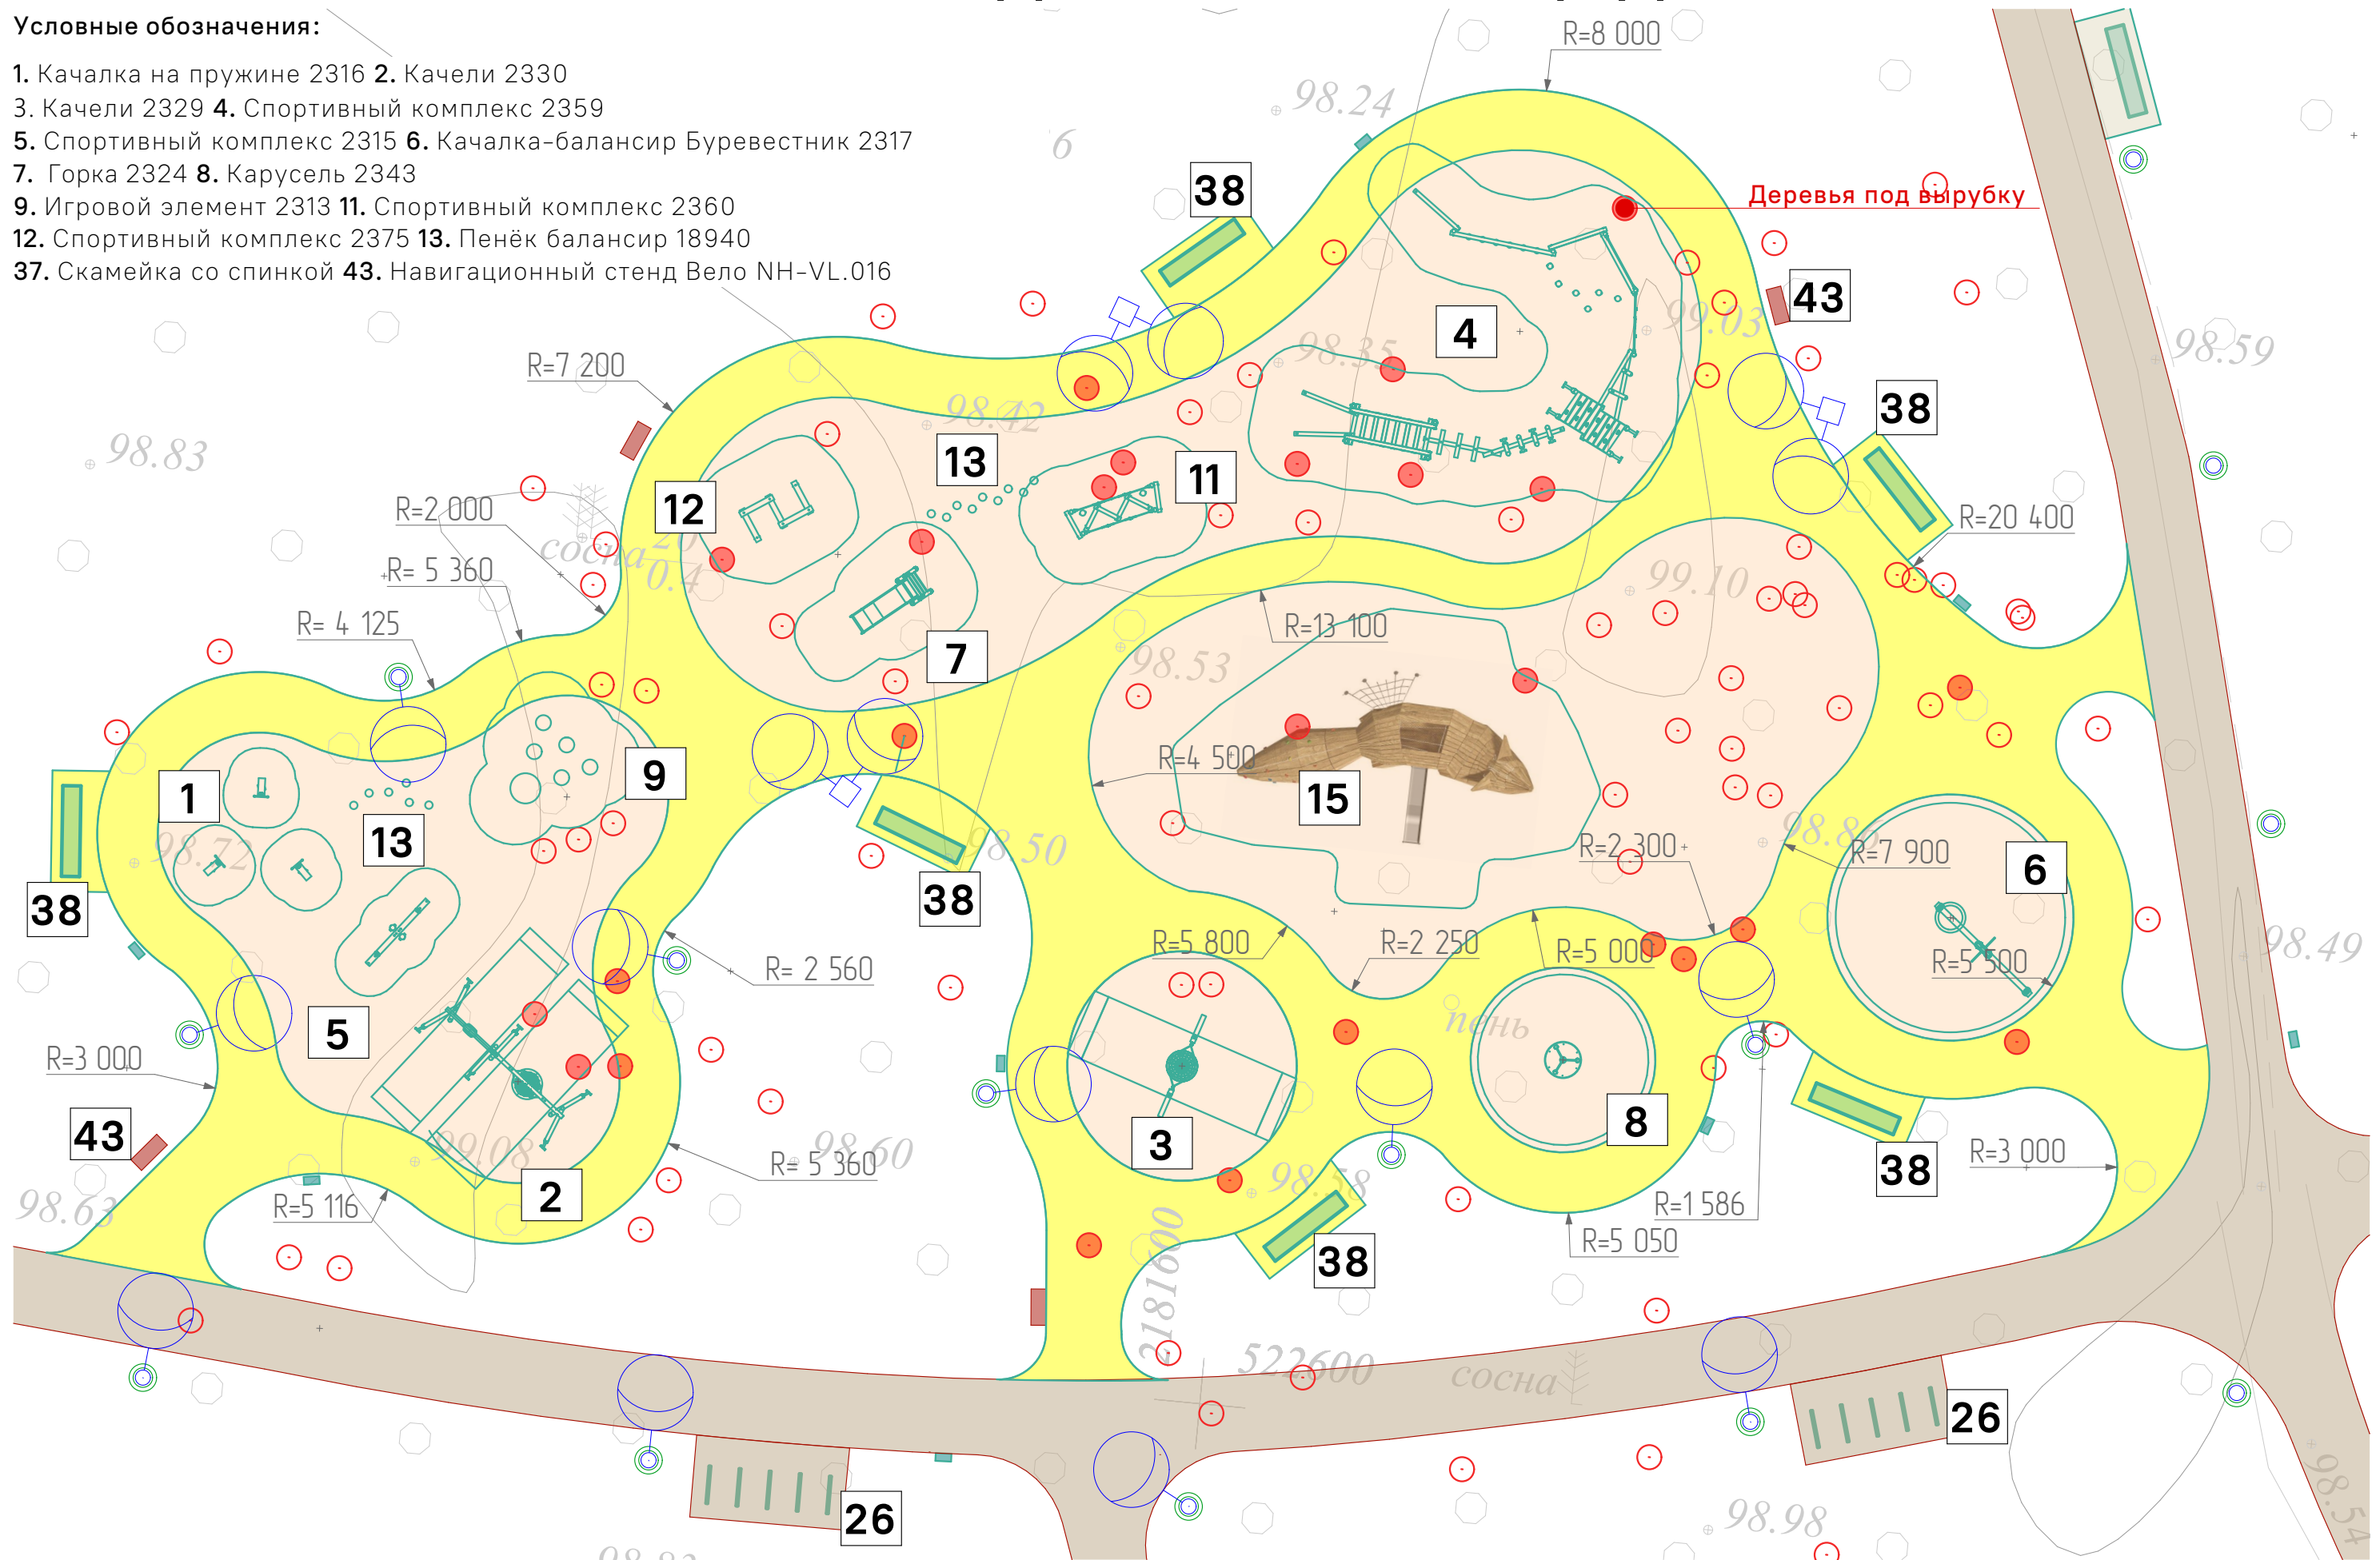




# 1.3 ФРАГМЕНТ 2 ГЕНПЛАНА. ВХОДНАЯ ГРУППА м 1:200

Условные обозначения:


- 31. Урна
- 42. Навигационный указатель
- 46. Торговый павильон

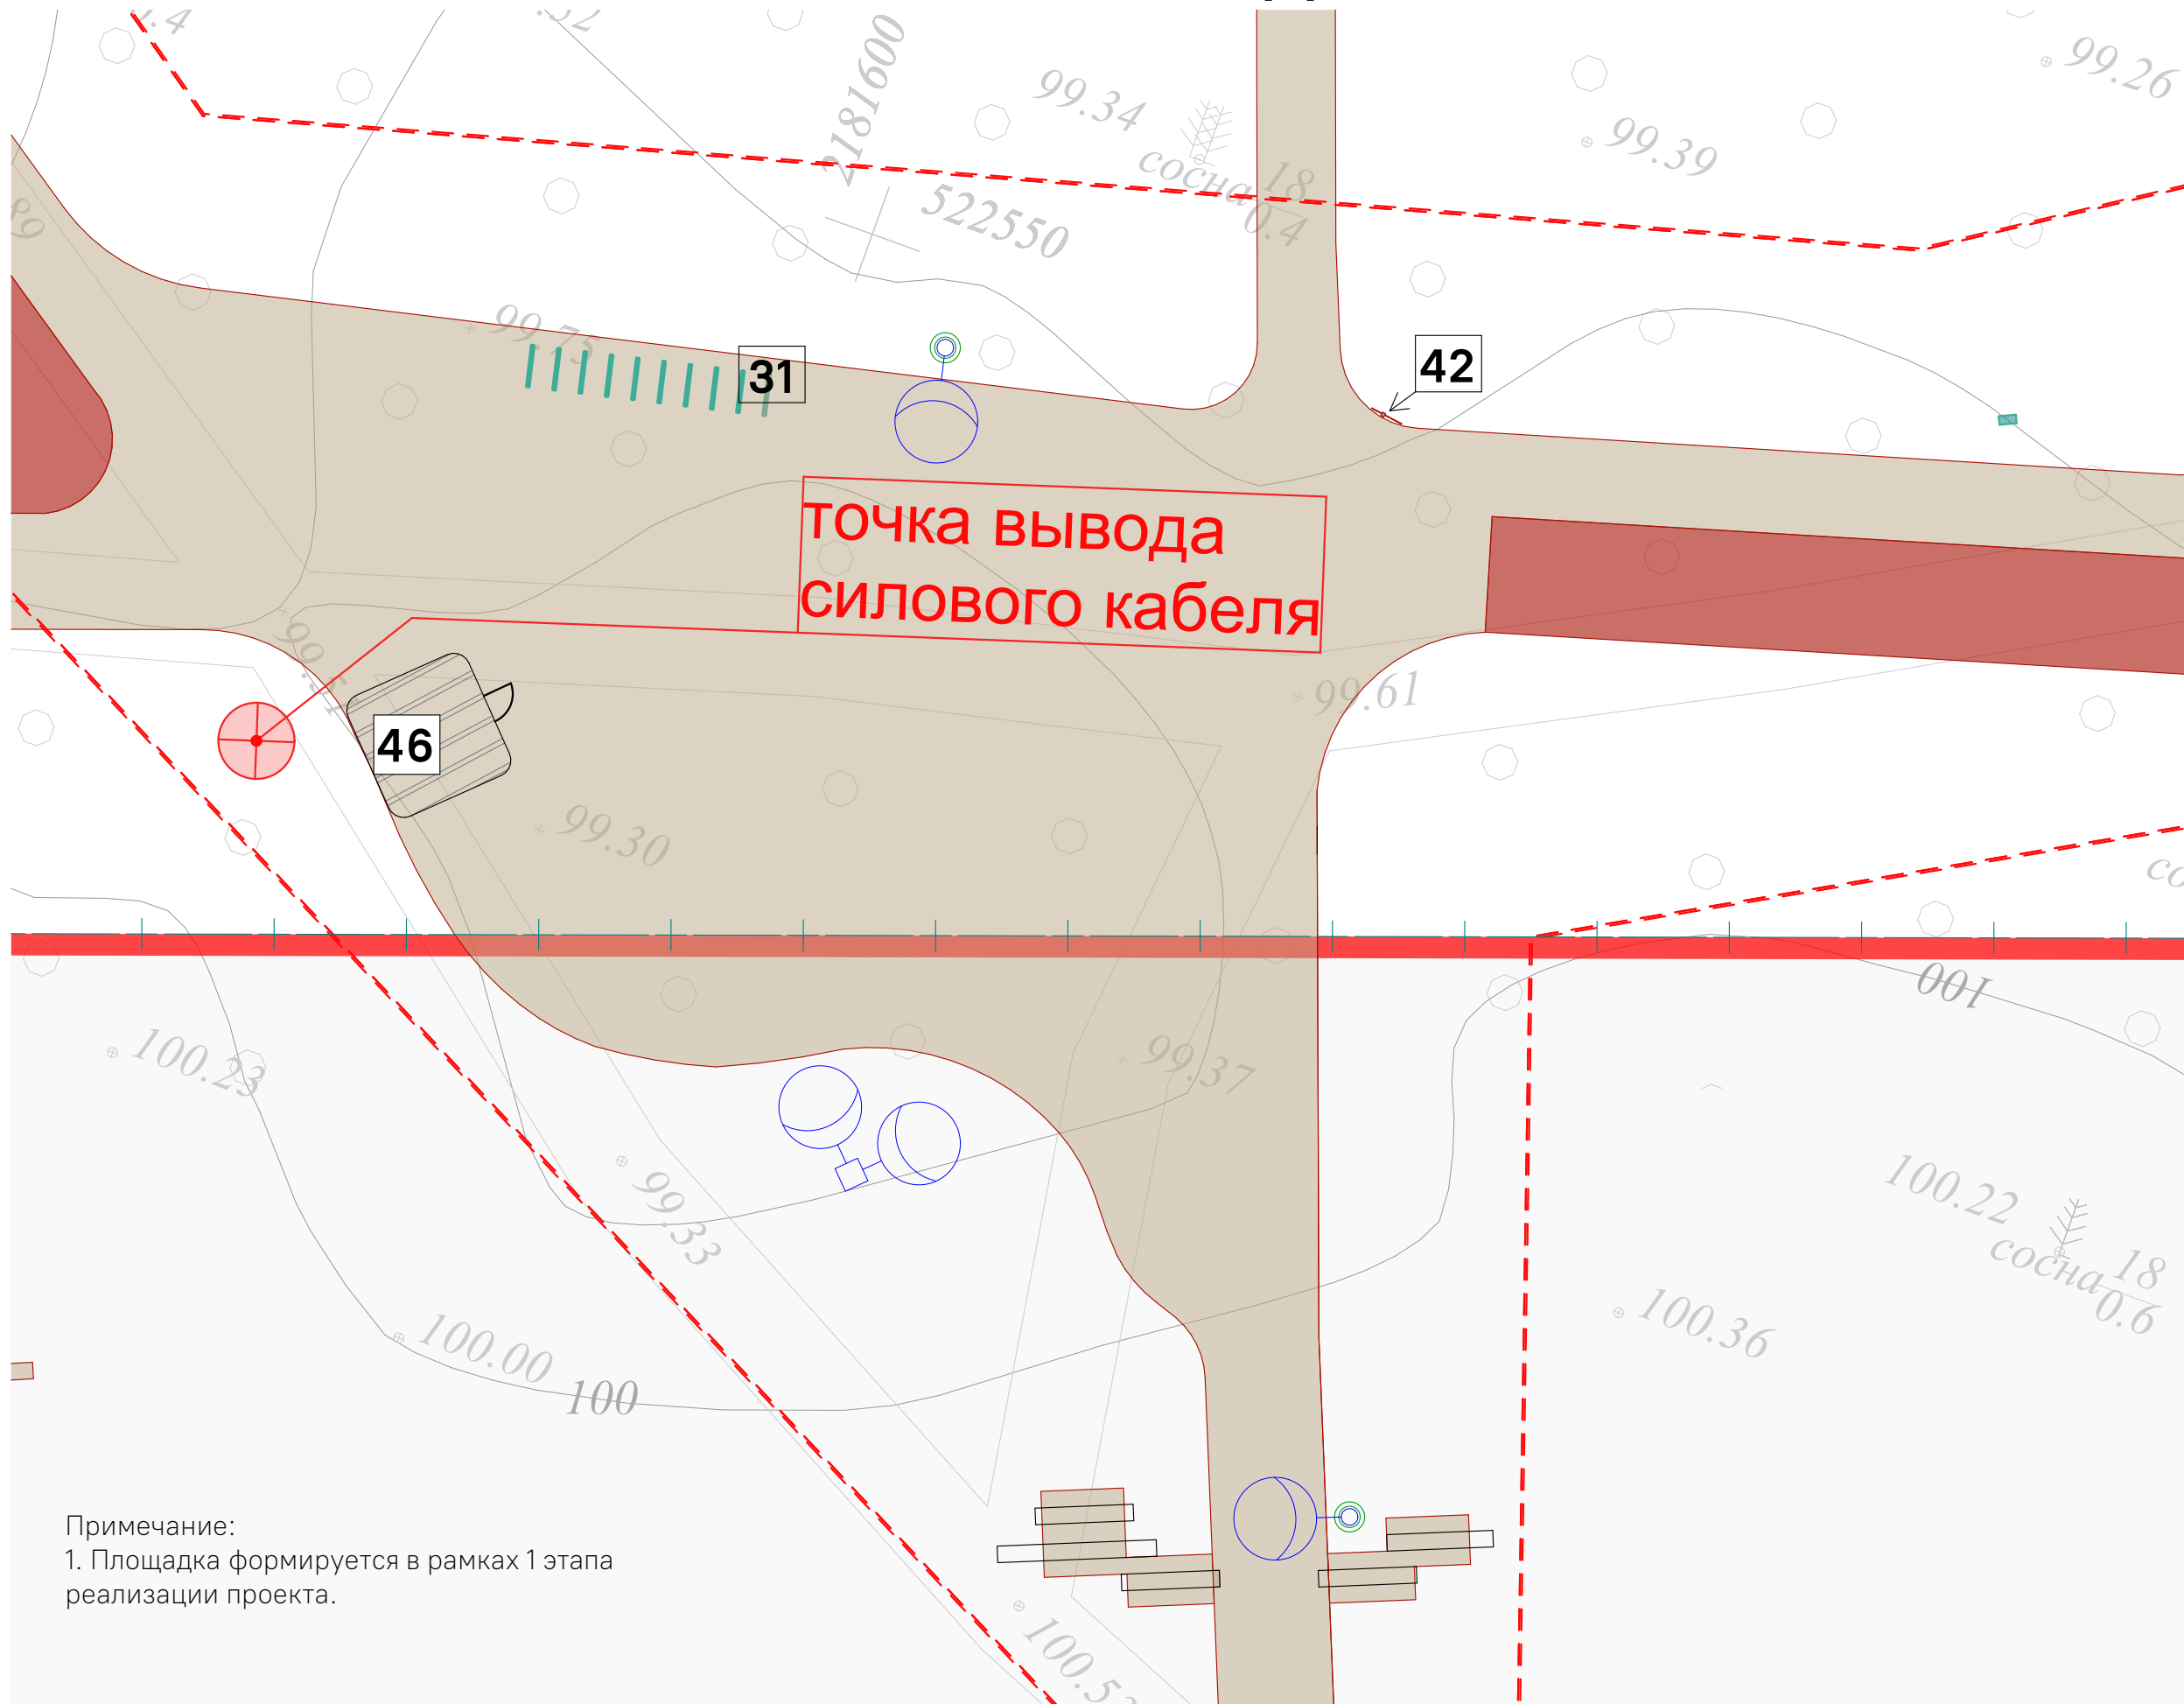

Примечание:  
1. Площадка формируется в рамках 1 этапа реализации проекта.



# 1.4 ФРАГМЕНТ 3 ГЕНПЛАНА. ЗОНА С ГОРКАМИ НА СКЛОНЕ м 1:200

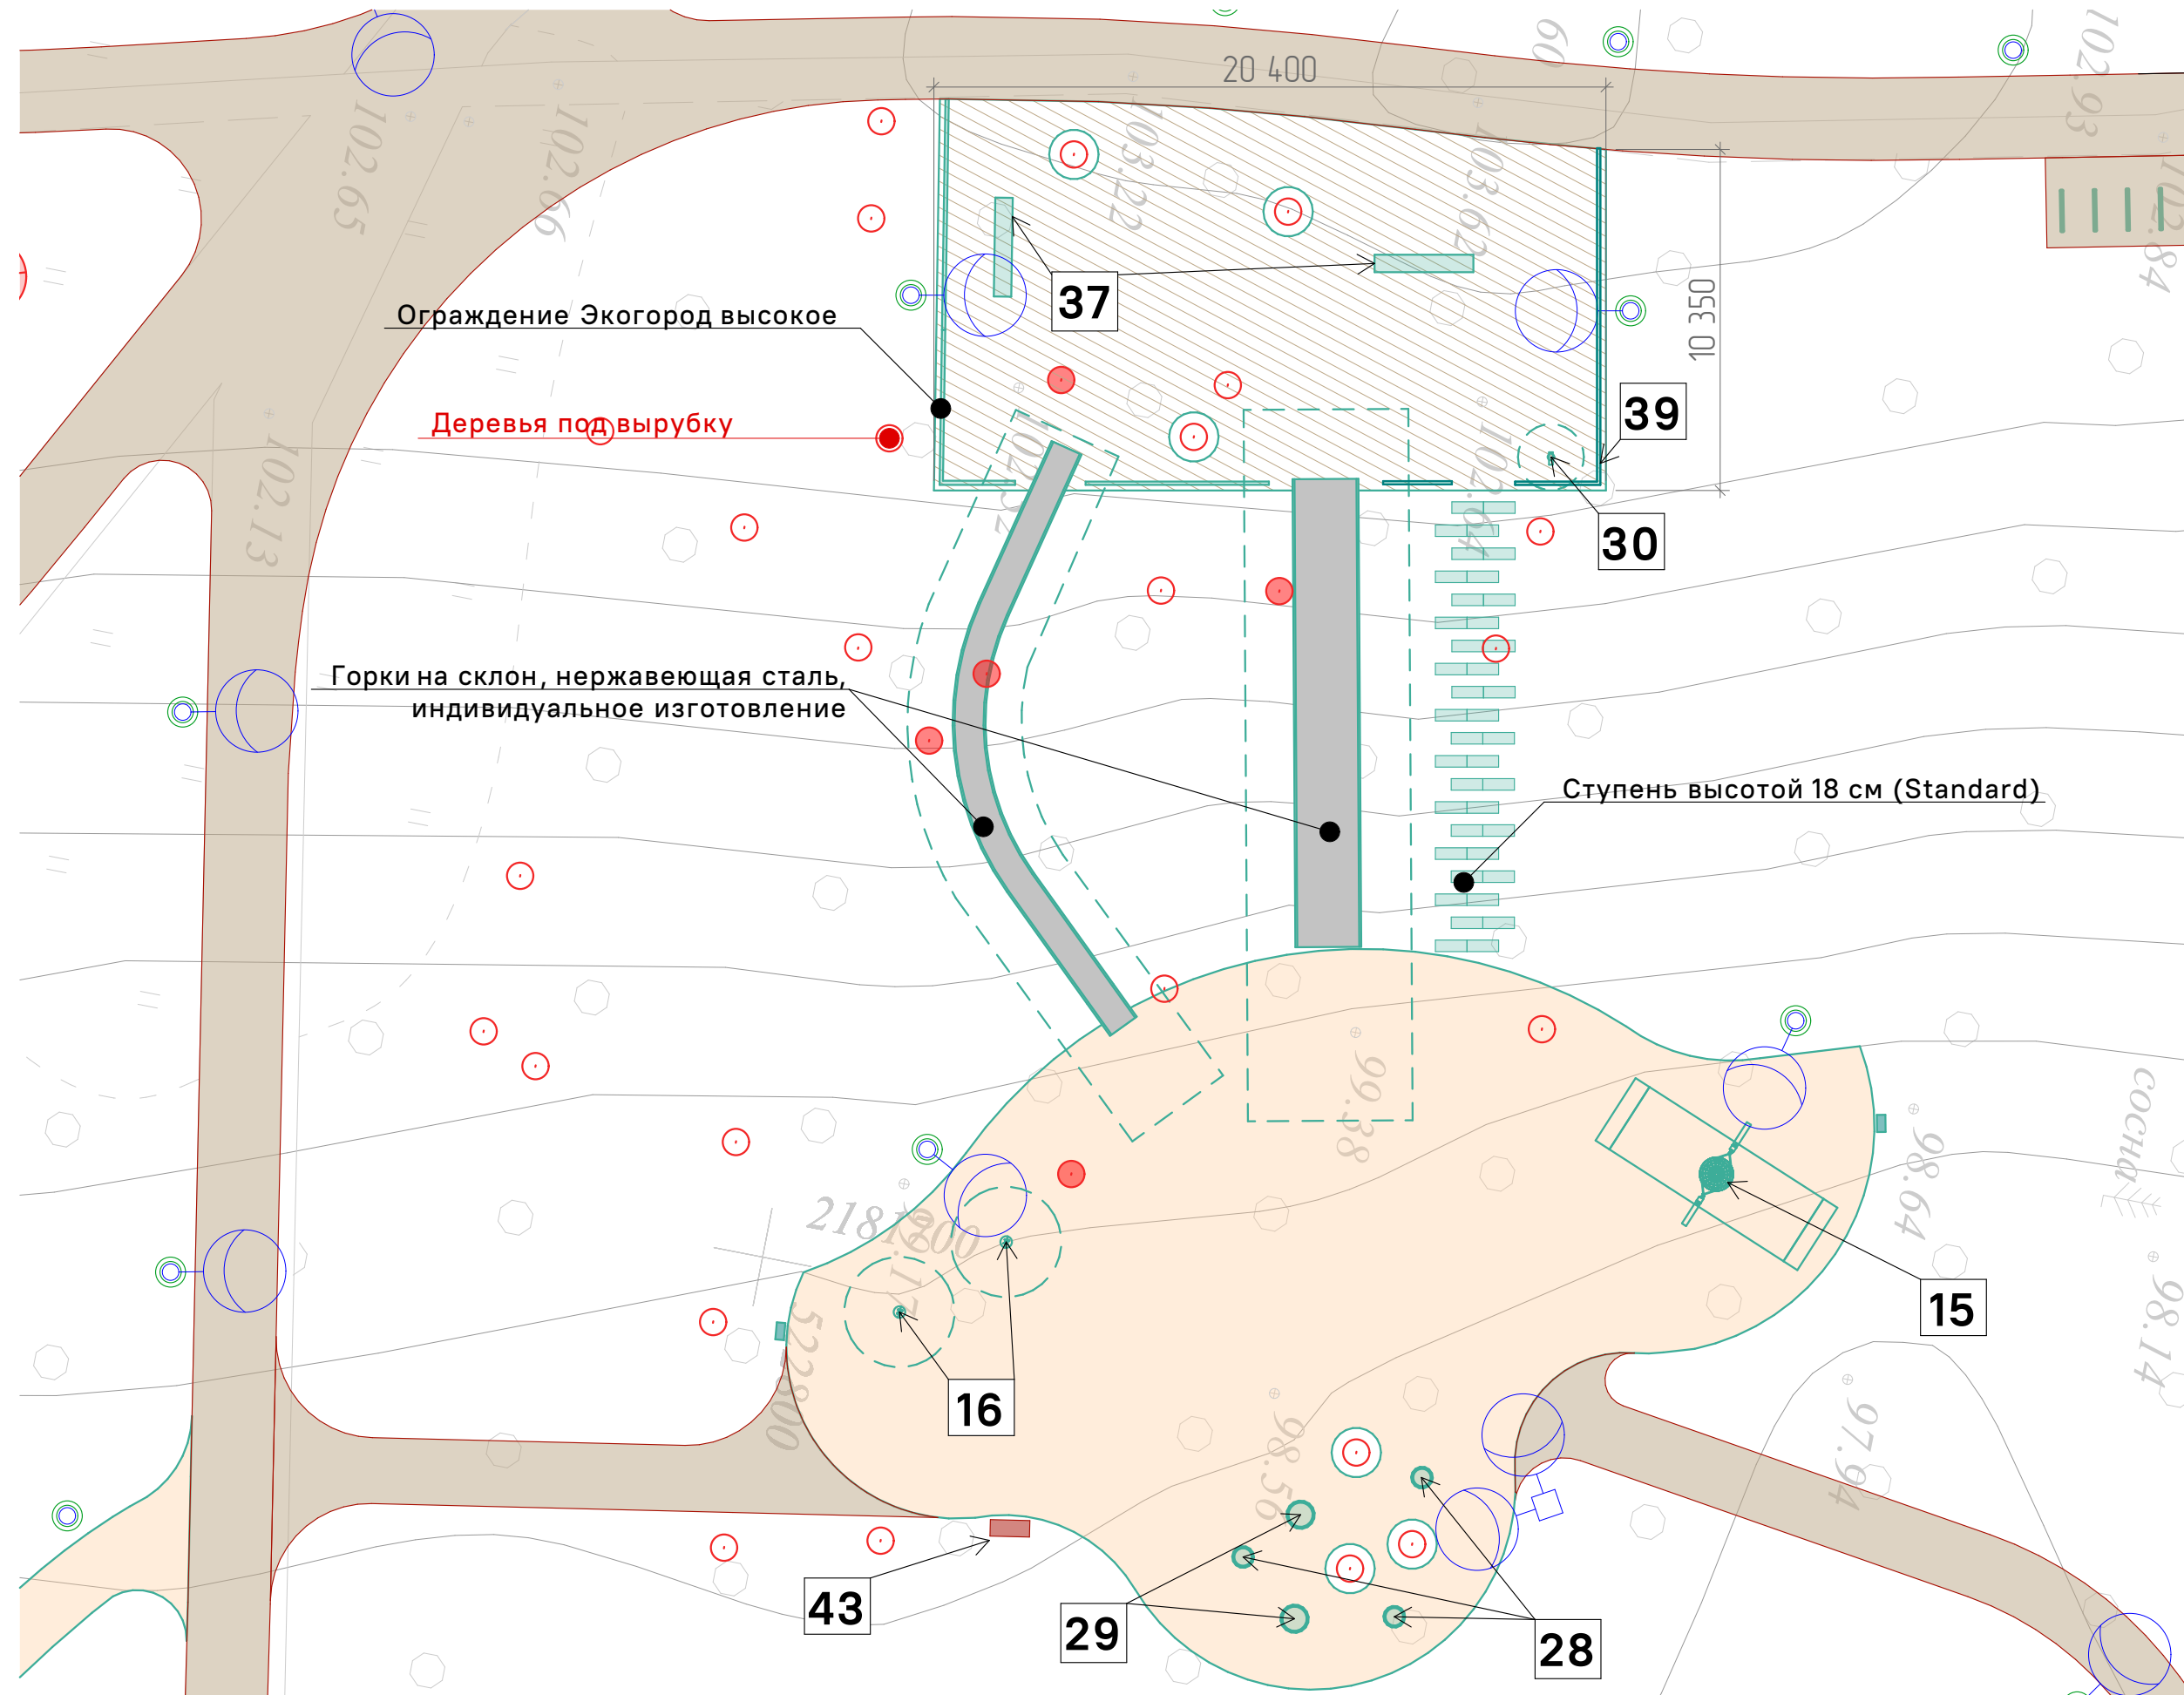


Условные обозначения:

- 10. Спортивный элемент 0768
- 15. Игровой комплекс 2311
- 16. Игровой элемент диск
- 28. Скамейка круг с настилом
- 29. Скамейка круг с настилом
- 30. Подзорная труба 18919
- 34. Скамейка со спинкой WOOD NH-SL.WOOD.19.01.01
- 37. Скамейка двухсторонняя
- 39. Ограждение Экогород высокое NH-STL.004
- 43. Навигационный стенд Вело NH-VL.016



# 1.4.1 ФРАГМЕНТ 4 ГЕНПЛАНА. ЗОНА КАНАТНОЙ ДОРОГИ м 1:200

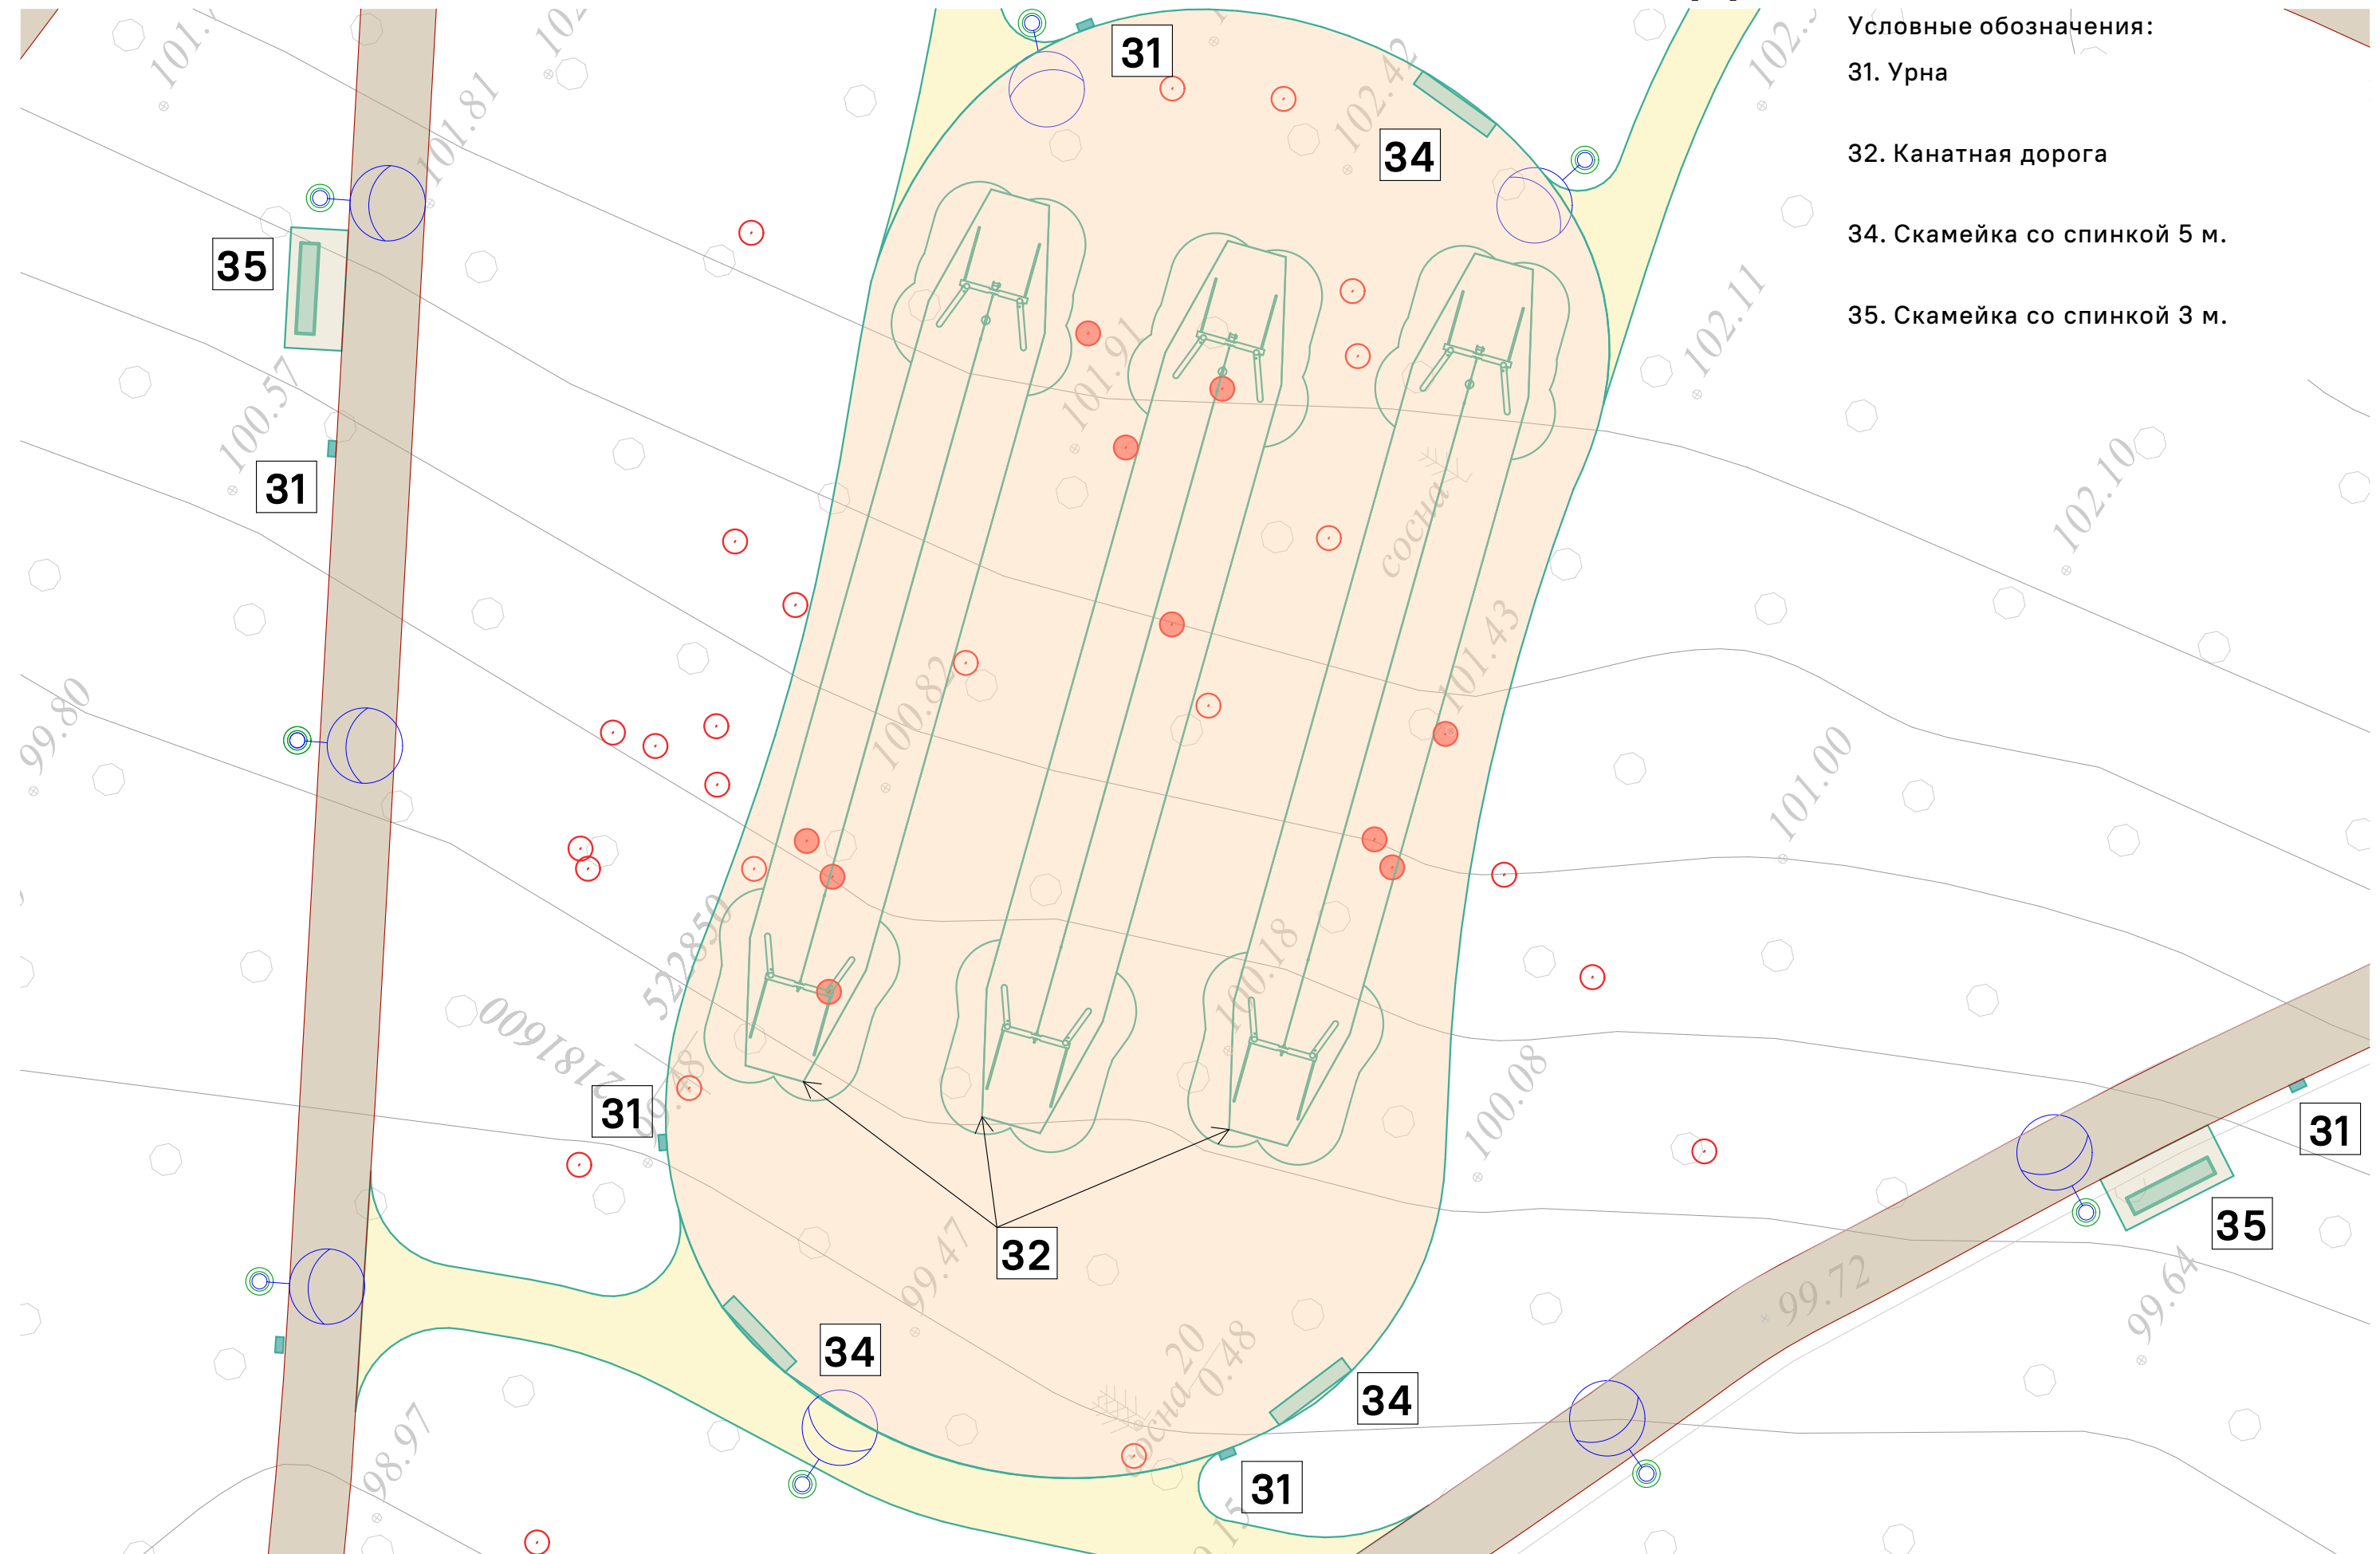


Условные обозначения:

- 31. Урна
- 32. Канатная дорога
- 34. Скамейка со спинкой 5 м.
- 35. Скамейка со спинкой 3 м.



# 1.4.2 ФРАГМЕНТ 5 ГЕНПЛАНА. ЗОНА ОТДЫХА С ГАМАКАМИ м 1:200

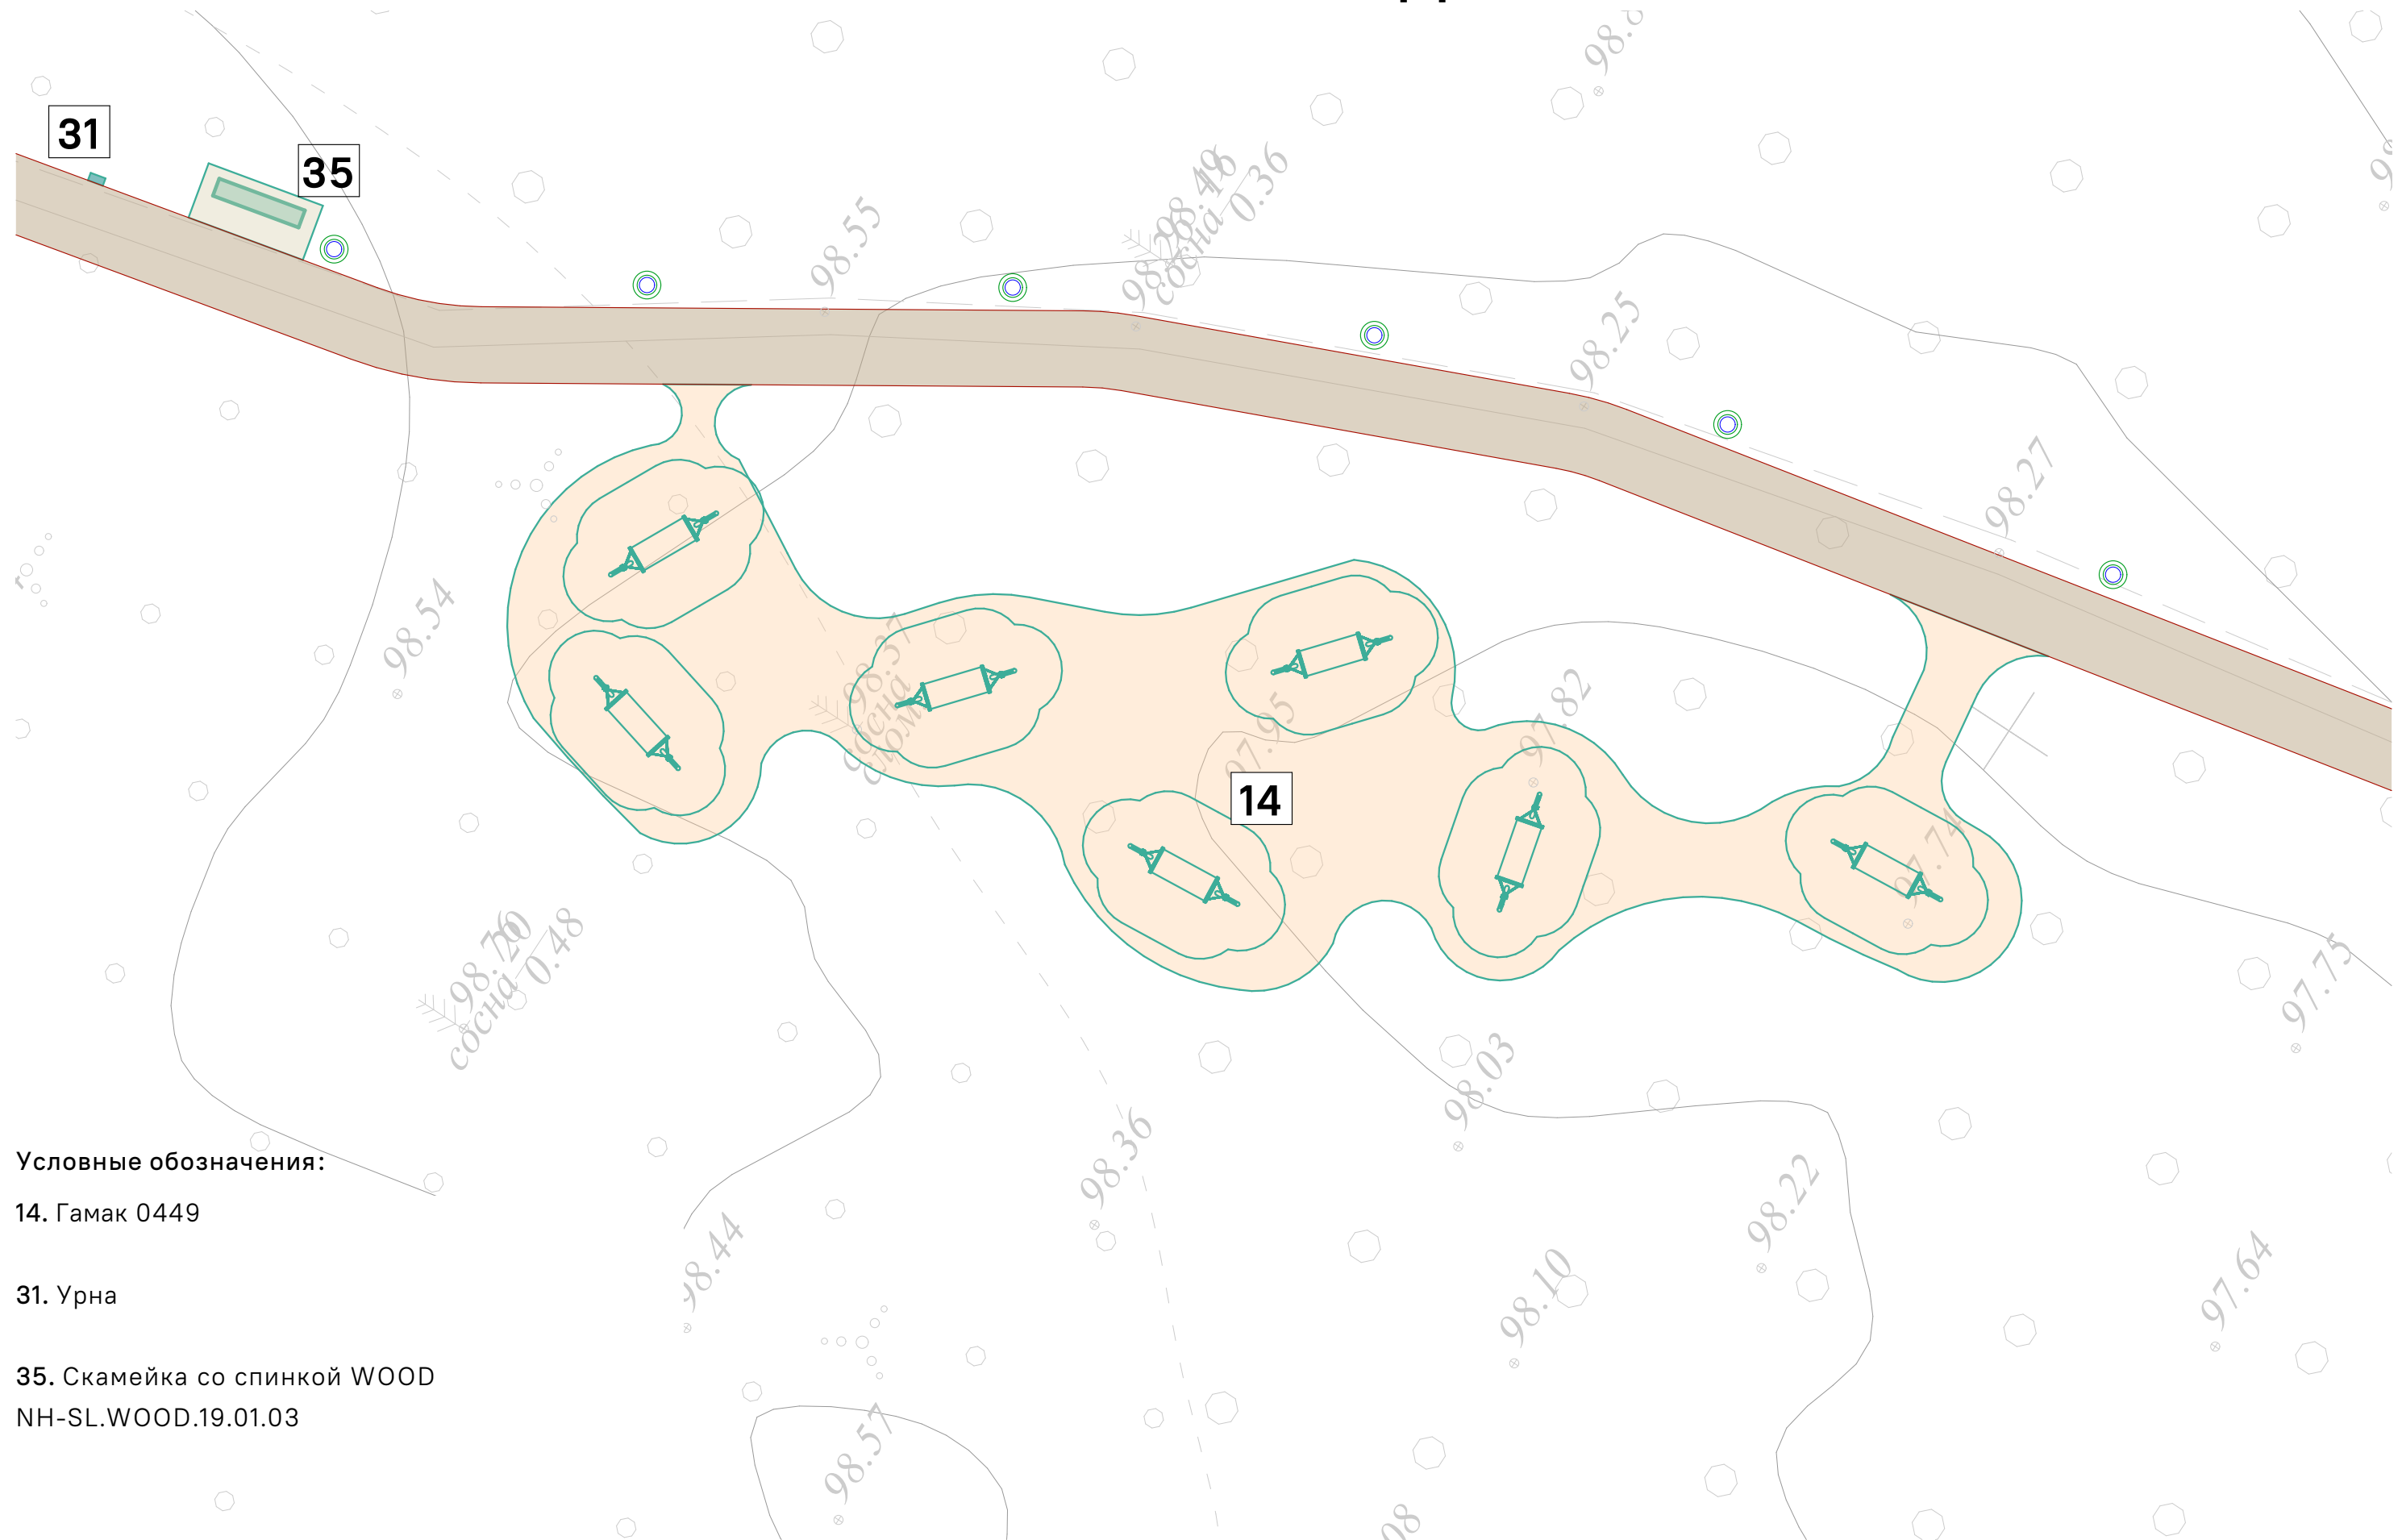

Условные обозначения:


14. Гамак 0449

31. Урна

35. Скамейка со спинкой WOOD  
NH-SL.WOOD.19.01.03




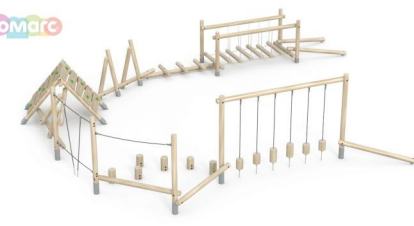


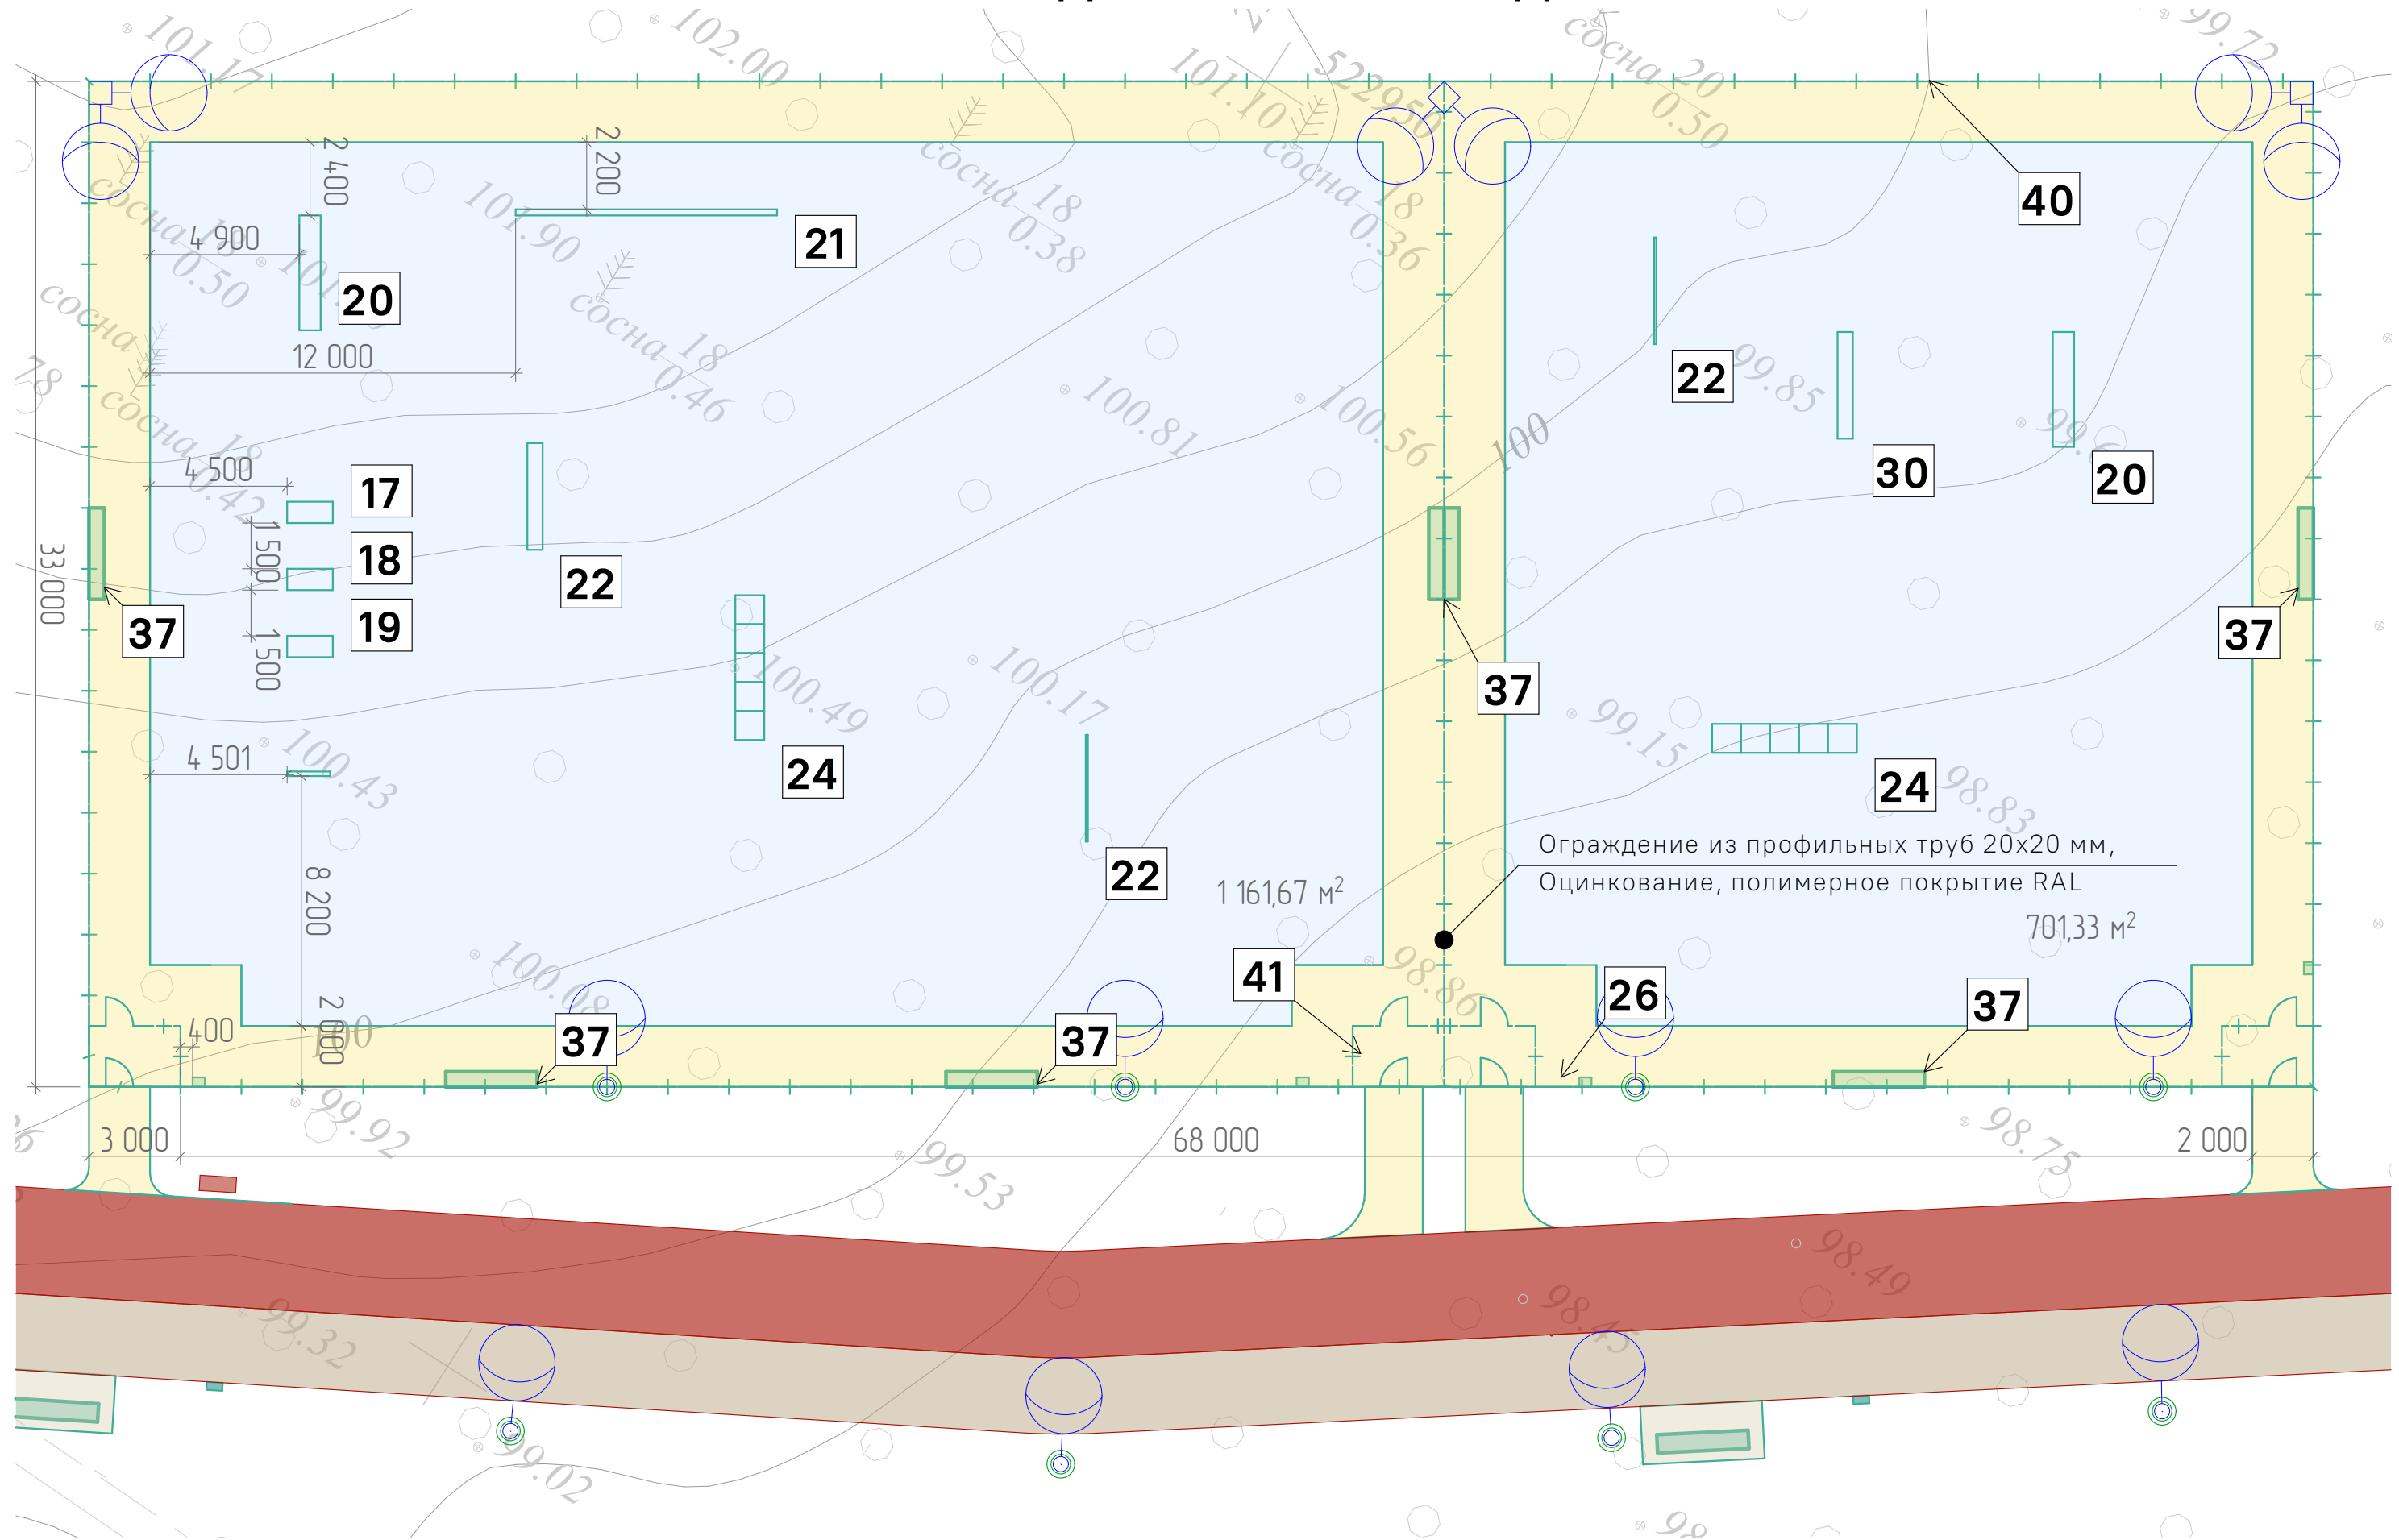




# 1.4.3 ФРАГМЕНТ 6 ГЕНПЛАНА. ЗОНА ОТДЫХА ВЫГУЛА И ДРЕССИРОВКИ СОБАК м 1:200








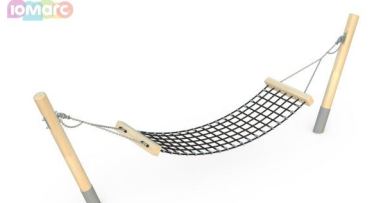

# 1.5 ВЕДОМОСТЬ МАФ






Номер на схемах	Внешний вид	Описание	Кол-во, (шт, м, м <sup>2</sup> )
1		Качалка на пружине Размер: 630x500x770 мм Возраст: 3+ Артикул: 2316 (юмагс) или аналог	3
2		Качели Размер: 5 680x2 100x2 590 мм Возраст: 3-14 лет Артикул: 2330 (юмагс) или аналог	1
3		Качели Размер: 3 350x1 000x2 415 мм Возраст: 3-14 лет Артикул: 2329 (юмагс) или аналог	2
4		Спортивный комплекс Размер: 10 830x8 815x2 305 мм Возраст: 7-14 лет Артикул: 2359 (юмагс) или аналог	1
5		Спортивный комплекс Размер: 2 900x620x870 мм Возраст: 3+ Артикул: 2315 (юмагс) или аналог	1

Номер на схемах	Внешний вид	Описание	Кол-во, (шт, м, м <sup>2</sup> )
6		Качели Гнездо "Тарзанка" Размер: 4 555x1 520x3 145 мм Возраст: 7+ Артикул: 3W0210 (робинзон) или аналог	1
7		Горка Размер: 2 750x1 020x2 010 мм Возраст: 7+ Артикул: 2324 (юмагс) или аналог	1
8		Карусель "Пик" Размер: 2050x2050x3580 мм Возраст: 7-12 лет Артикул: 3W3003 (робинзон) или аналог	1
9		Игровой элемент Размер: 2 730x2 630x420 мм Возраст: 3-14 лет Артикул: 2313 (юмагс) или аналог	1
10			






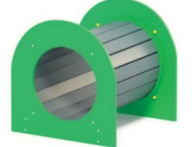
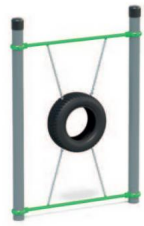
# 1.5 ВЕДОМОСТЬ МАФ

Номер на схемах	Внешний вид	Описание	Кол-во, (шт, м, м <sup>2</sup> )
11		Спортивный комплекс Размер: 3 240x1 000x1 500 мм Возраст: 7-14 лет Артикул: 2360 (юмагс) или аналог	1
12		Спортивный комплекс Размер: 2 200x1 190x305 мм Возраст: 3-7 лет Артикул: 2375 (юмагс) или аналог	1
13		Пенёк балансир Размер: 180x180x300 мм Возраст: 3+ Артикул: 18940 (Аданат)или аналог	15
14		Гамак Размер: 4 340x770x1 430 мм Возраст: 7+ Артикул: 0449 (юмагс) или аналог	7
15		Игровой комплекс лиса Размер: 5600x9800x3700 мм	1

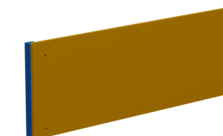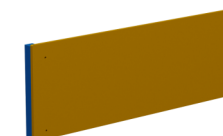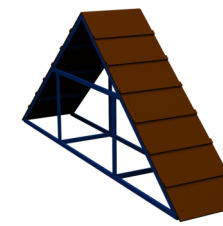Номер на схемах	Внешний вид	Описание	Кол-во, (шт, м, м <sup>2</sup> )
16		Игровой элемент диск Размер: 540x540x600 мм Артикул: 07.20.02.07 (бинекс) или аналог	2
17		Барьер для дрессировки собак Размер: 1 500x700x1 500 мм Артикул: 2152/2 (юмагс) или аналог	1
18		Барьер для дрессировки собак Размер: 1 500x700x1 000 мм Артикул: 2152/1 (юмагс) или аналоги	1
19		Барьер для дрессировки собак Размер: 1 500x700x500 мм Артикул: 2152 (юмагс) или аналог	1
20		Горка для дрессировки собак Размер: 3 770x1 610x700 мм Артикул: 2150 (юмагс) или аналог	2



# 1.5 ВЕДОМОСТЬ МАФ

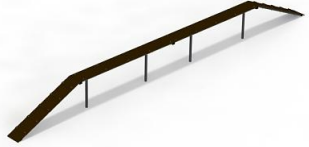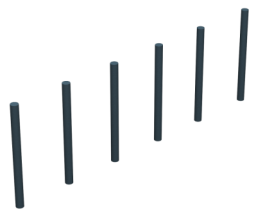




Номер на схемах	Внешний вид	Описание	Кол-во, (шт, м, м <sup>2</sup> )
21		Бум для дрессировки собак Размер: 8 580x200x720 мм Артикул: 2153 (юмагс) или аналог	1
22		Слалом для дрессировки собак Размер: 3 500x70x1 000 мм Артикул: 2375 (юмагс) или аналог	2
23		Балансир для дрессировки собак Размер: 3 500x500x530 мм Артикул: 2151 (юмагс) или аналог	2
24		Тоннель для дрессировки собак Размер: 950x950x1 000 мм Артикул: 2154 (юмагс) или аналог	10
25		Элемент для выгула собак Размер: 1 410x150x2 000 мм Артикул: 3025 (юмагс) или аналог	1

Номер на схемах	Внешний вид	Описание	Кол-во, (шт, м, м <sup>2</sup> )
26		Урна Дог бокс Размер: 400x310x1 070 мм Артикул: 1047 (юмагс) или аналог	4
27		Велопарковка Размер: 600x1 500 мм Цвет: RAL 7016 Артикул: 8038 (Аданат) или аналог	26
28		Скамейка круг с настилом Размер: 600x600x434 мм Белый полированный ультрабетон, лиственница сорт А Артикул: 10253 (Аданат) или аналог	10
29		Скамейка круг с настилом Размер: 800x800x434 мм Белый полированный ультрабетон, лиственница сорт А Артикул: 10253 (Аданат) или аналог	2
30		Подзорная труба Размер: 460x180x1 120 мм Возраст: 3+ Артикул: 18919 (Аданат) или аналог	1





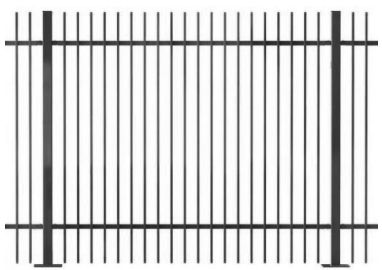


# 1.5 ВЕДОМОСТЬ МАФ

Номер на схемах	Внешний вид	Описание	Кол-во, (шт, м, м²)
31		Урна бетонная Размер: 780x510x1025 мм Объем: 80 л Материал: шлифованный бетон, металл	103
32		Детская канатная дорога Размер: 28 000x3 080x3 970 мм Возраст: 7+ Артикул: 18952 (Аданат) или аналог	3
33		Контейнерная площадка Бункер Перфолист Размер: 7 820x2 510x2 490мм Цвет металла: RAL 7016 Артикул: 5004-3 (Аданат) или аналог	1
34		Скамейка без спинки Размер: 3 000x800x480 мм Материал корпуса: лиственница, сталь Артикул: Арт. SM1771 (стоунхендж) или аналог	3
35		Скамейка со спинкой Размер: 1 800x900x900 мм Материал корпуса: лиственница, сталь Артикул: Арт. SM1536 (стоунхендж) или аналог	57

Номер на схемах	Внешний вид	Описание	Кол-во, (шт, м, м²)
36		Скамейка без спинки WOOD Y Размер: 5 460x4 730x440 мм Материал корпуса: лиственница, сталь Артикул: NH-SL.035 (Nord haus) или аналог	1
37		Скамейка двойная Размер: 3000x1500x900 Материал корпуса: лиственница, сталь Арт. SM1734 Стоунхендж или аналог	2
38		Скамейка со спинкой Размер: 3000x860x900 Материал корпуса: лиственница, сталь Арт. SM1708 Стоунхендж или аналог	
39		Ограждение Размер: Высота - 950 мм, Толщина бруса - 150 мм, Длина секции 1 000 мм Материал корпуса: лиственница, сталь Артикул: NH-STL.004 (Nord haus)	31 пог.м.
40		Ограждение из профильных труб Размер: Высота - 2 000 мм, Длина секции - 3 000 мм, Оцинкование, полимерное покрытие по RAL 7016	228 пог.м.



# 1.5 ВЕДОМОСТЬ МАФ

Номер на схемах	Внешний вид	Описание	Кол-во, (шт, м, м²)
41		Калитка из профильных труб Размер: Высота - 2 000 мм, Ширина - 980 мм, Оцинкование, полимерное покрытие по RAL 7016	8
42		Навигационный указатель Вело Размер: 100x120x2 100 мм Деревянный брус листв.(сорт А), мет. щит, УФ печать Артикул: NH-VL.017 (Nord haus) или аналог	6
43		Навигационный стенд Вело Размер: 1 200x500x1 100 мм Металлический щит, окраска по RAL, УФ печать Артикул: NH-VL.016 (Nord haus) или аналог	11
44		Станция велообслуживания с насосом Вело Размер: 300x350x2 100 мм Металл, окраска по RAL Артикул: NH-VL.011 (Nord haus) или аналог	4
44		Качели коллективные Размер: 5 380x4 800x2 430 мм Возраст: 3+ Артикул: 2312 (юмагс) или аналог	1

Номер на схемах	Внешний вид	Описание	Кол-во, (шт, м, м²)
46		Торговый павильон CHOICE SHADOW (Чойс Шедоу) Размер: 4 000x4 000x3 100 мм Прозводитель: айра или аналог	1
47		Санузел CHOICE SHADOW (Чойс Шедоу) Размер: 7 400x2 400x2 500 мм Прозводитель: айра или аналог	3









 




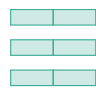






# 1.5.1 ВЕДОМОСТЬ осветительного оборудования

номер на схемах	Внешний вид	Описание
		<p>Осветительная система Вишня круглоконической опорой с двумя спотами                      Размер: Высота – 5 500 мм,                      Цветовая температура 4000 К                      Цвет: RAL 7016                      Производитель: Сарос</p>
		<p>Осветительная система Вишня круглоконической опорой                      Размер: Высота – 4 500 мм,                      Цветовая температура 4000 К                      Цвет: RAL 7016                      Производитель: Сарос</p>
		<p>Болард                      LV-SEVEN x4 H1100 VHE                      Размер: Высота – 1 100 мм,                      Цветовая температура 3500 К                      Цвет: RAL 7016                      Производитель: Ледвизор</p>
		<p>Световая опора (арт-объект)                      Размер: 820x920x3 000 мм                      1500x1500x3 000 мм                      Материал корпуса: сталь (RAL 7016)                      Подсветка: нейтральное 4000К                      Артикул: СО 008 (Айра)</p>



# 1.6 ВЕДОМОСТЬ покрытий

номер на схемах	Внешний вид	Описание	Кол-во, (шт, м, м <sup>2</sup> )
		Ступень высотой 18 см (Standard) Размер: 960x350x180 мм Назначение: зона горок на склоне Цвет: серый Производитель: Река	54 шт.
		Палубная доска, листв.(сорт А) Размер: 110x35x3 000 мм Назначение: настил Цвет: бесцветный террасный лак "Zobel" DECO-tec 5425 в 3 слоя	225 м <sup>2</sup>
		Асфальтобетонное покрытие с разметкой  Назначение: спорт.дорожка	7 196 м <sup>2</sup>
		Асфальтобетонное покрытие Назначение: пешеходная дорожка	13 783 м <sup>2</sup>
		Улучшенное грунтовое покрытие Назначение: площадка для собак	1 863 м <sup>2</sup>

номер на схемах	Внешний вид	Описание	Кол-во, (шт, м, м <sup>2</sup> )
		Кора хвойная Назначение: детская площадка Цвет: коричневый	660 м <sup>2</sup>
		Щепа хвойная Назначение: детская площадка Цвет: натуральный	904 м <sup>2</sup>
		Гранитный отсев Фракция: 0-5 мм Назначение: второстепенные дорожки Цвет: RAL 7038	1 005 м <sup>2</sup>
		Резиновая мульча Назначение: дорожки детской площадки Цвет: желтый	640 м <sup>2</sup>



Примечание:  
площади покрытий уточняются на стадии рабочего проектирования.  
Конструкции дорожных одежд и типы покрытий разрабатываются в ходе рабочего проектирования




# 1.7 МАФ индивидуального изготовления. ОГРАЖДЕНИЕ (площадка для выгула и дрессировки собак)

Секция ограждения:

Калитка:

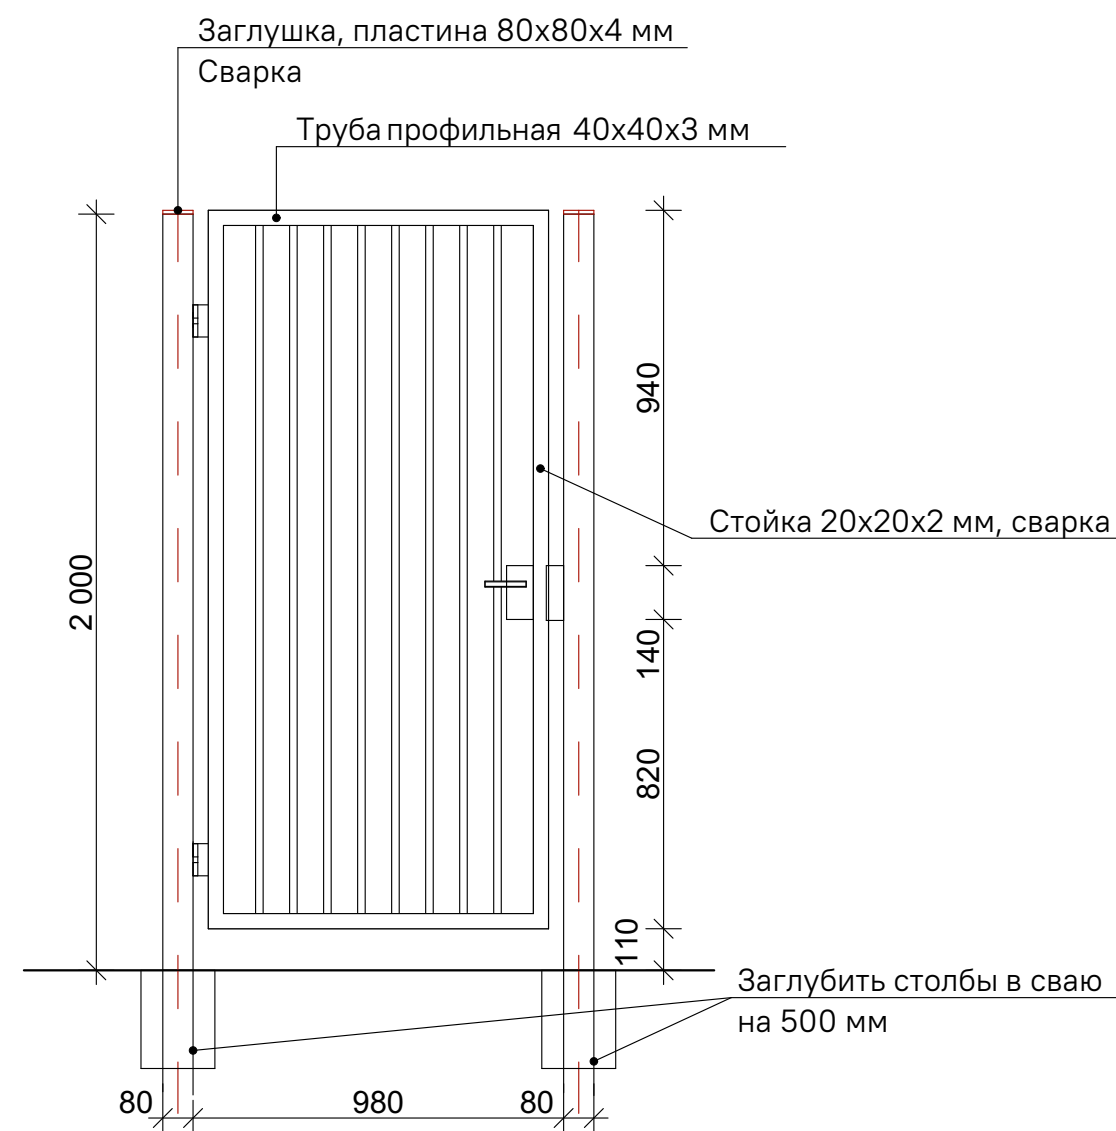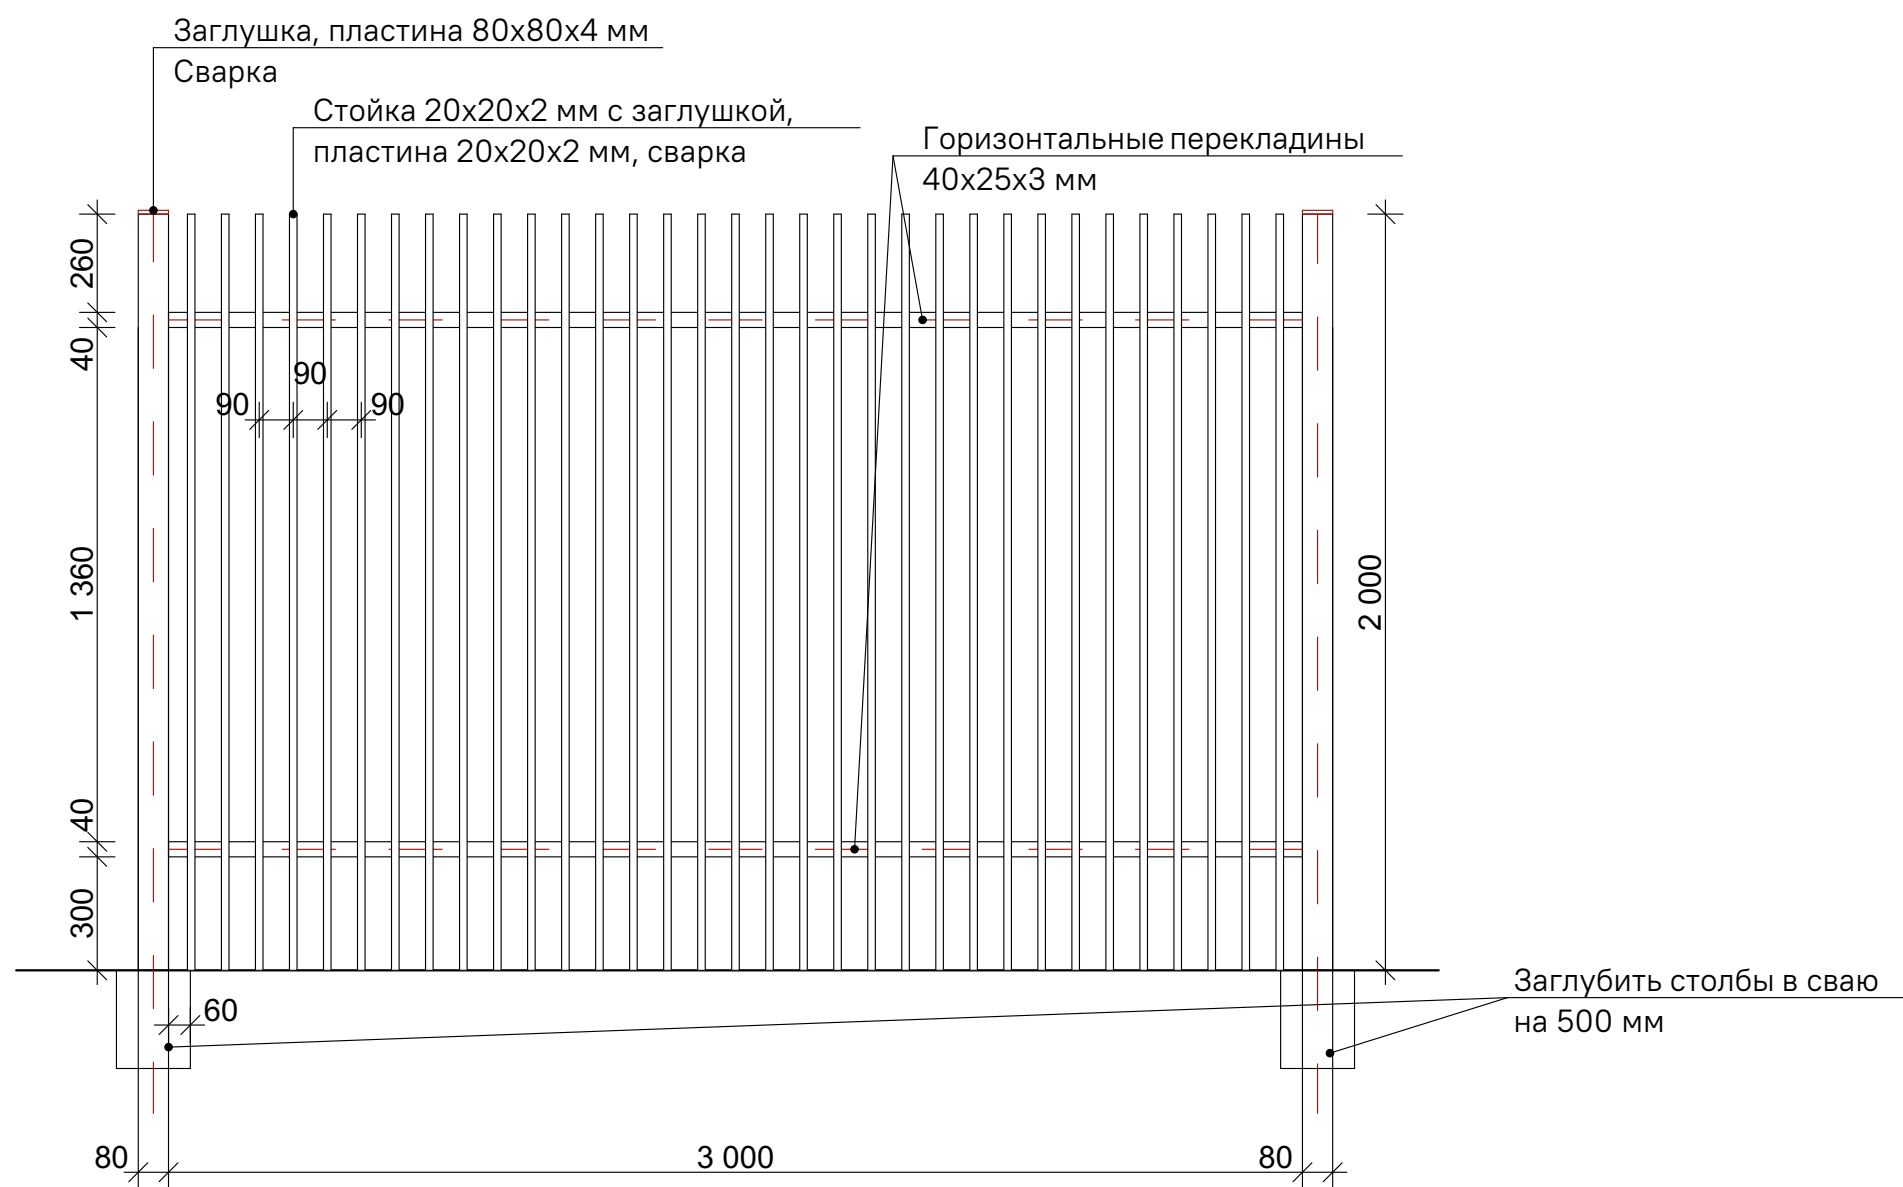

Внешний вид

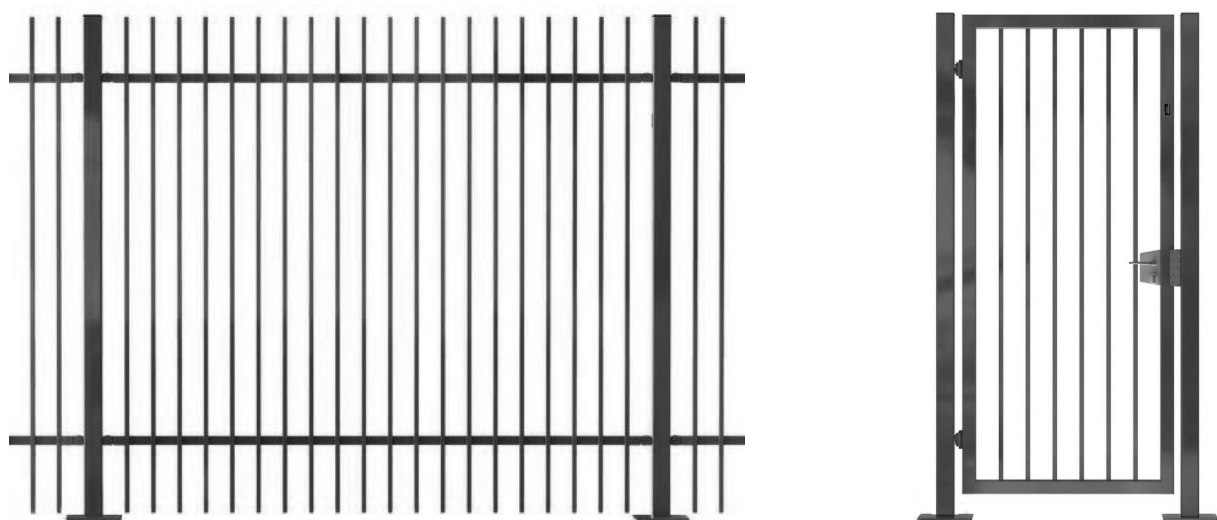


Примечание:

1. Для всех металлических элементов необходимо обеспечить антикоррозионную защиту. Поверхности металлических элементов очистить от грязи, обезжирить, огрунтовать грунтовкой АУ-0179 и покрыть в 2 слоя эмалью АУ-1518 или аналогами. Цвет покрытия - RAL 7016



# 1.7 МАФ индивидуального изготовления. ОГРАЖДЕНИЕ (зона горок на склоне)

Секция ограждения:

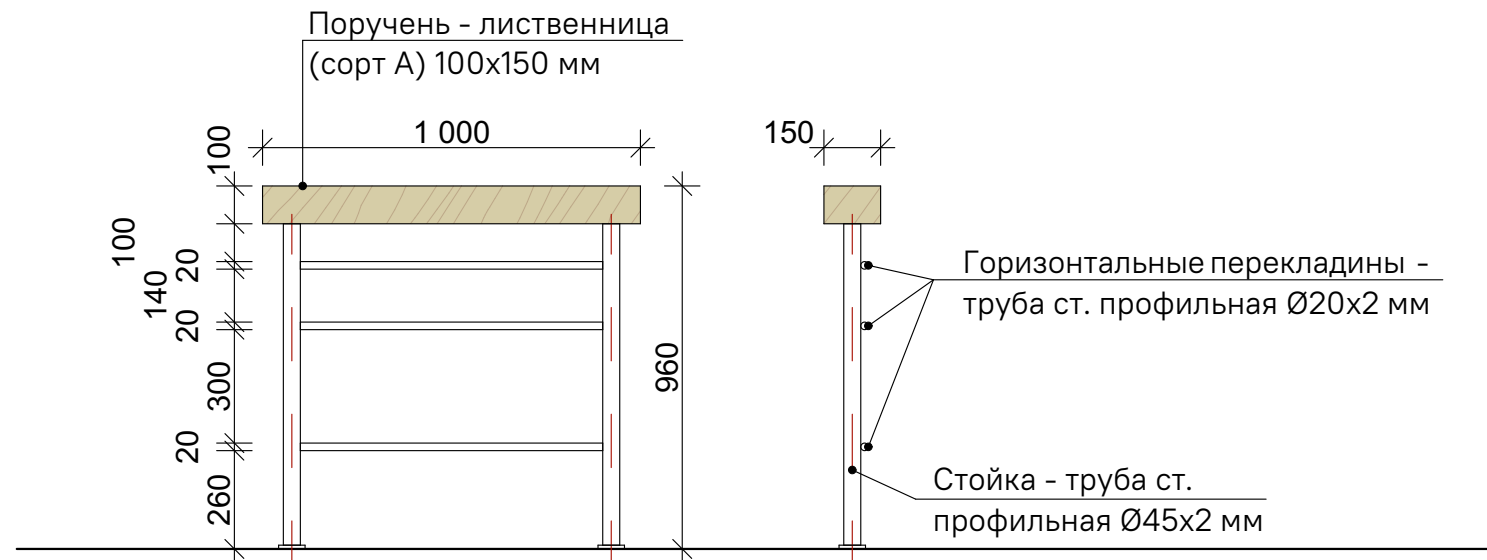

Примечание:

1. Для всех металлических элементов необходимо обеспечить антикоррозионную защиту. Поверхности металлических элементов очистить от грязи, обезжирить, огрунтовать грунтовкой АУ-0179 и покрыть в 2 слоя эмалью АУ-1518 или аналогами.

Цвет покрытия металлических элементов - RAL 7016

2. Все деревянные элементы конструкций обработать бесцветным антисептирующим составом по типу Tikkurila Eko Wood.

Внешний вид






# раздел 2

Архитектурные  
решения




### 3.1.1 архитектурные решения входного павильона (вариант 1). план м 1:50

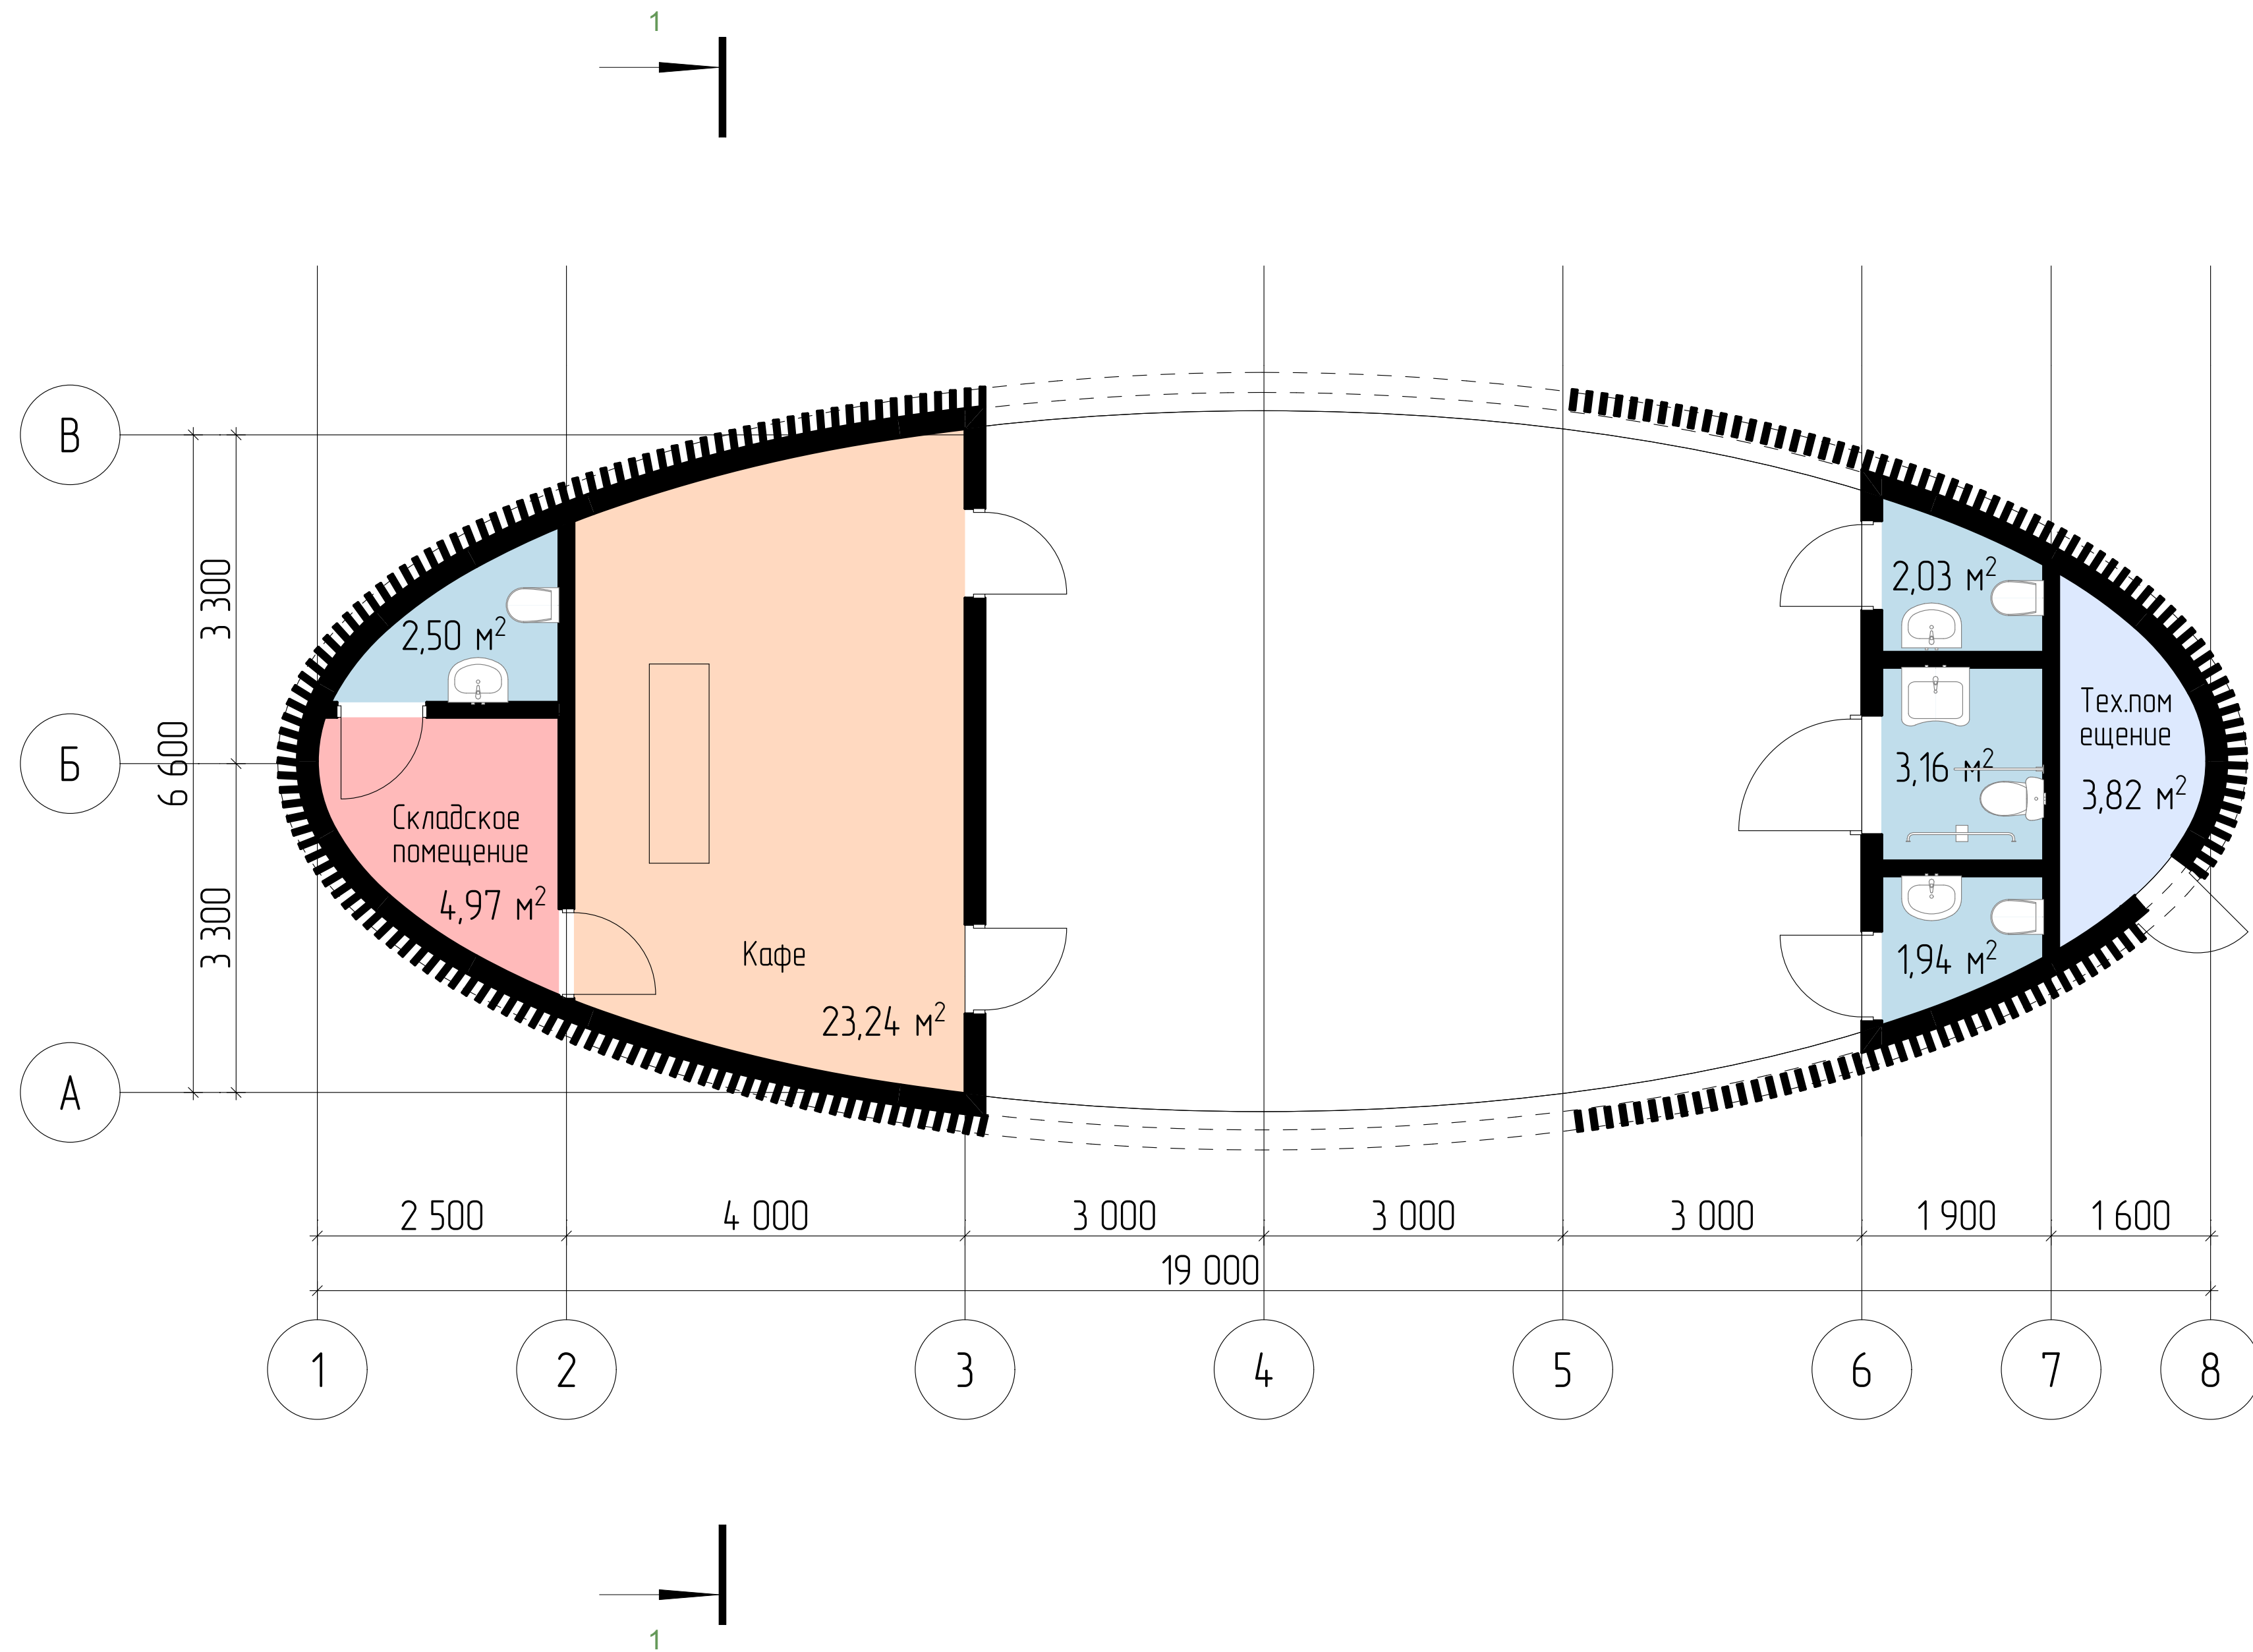




### 3.1.2 архитектурные решения входного павильона (вариант 1). фасады м 1:50

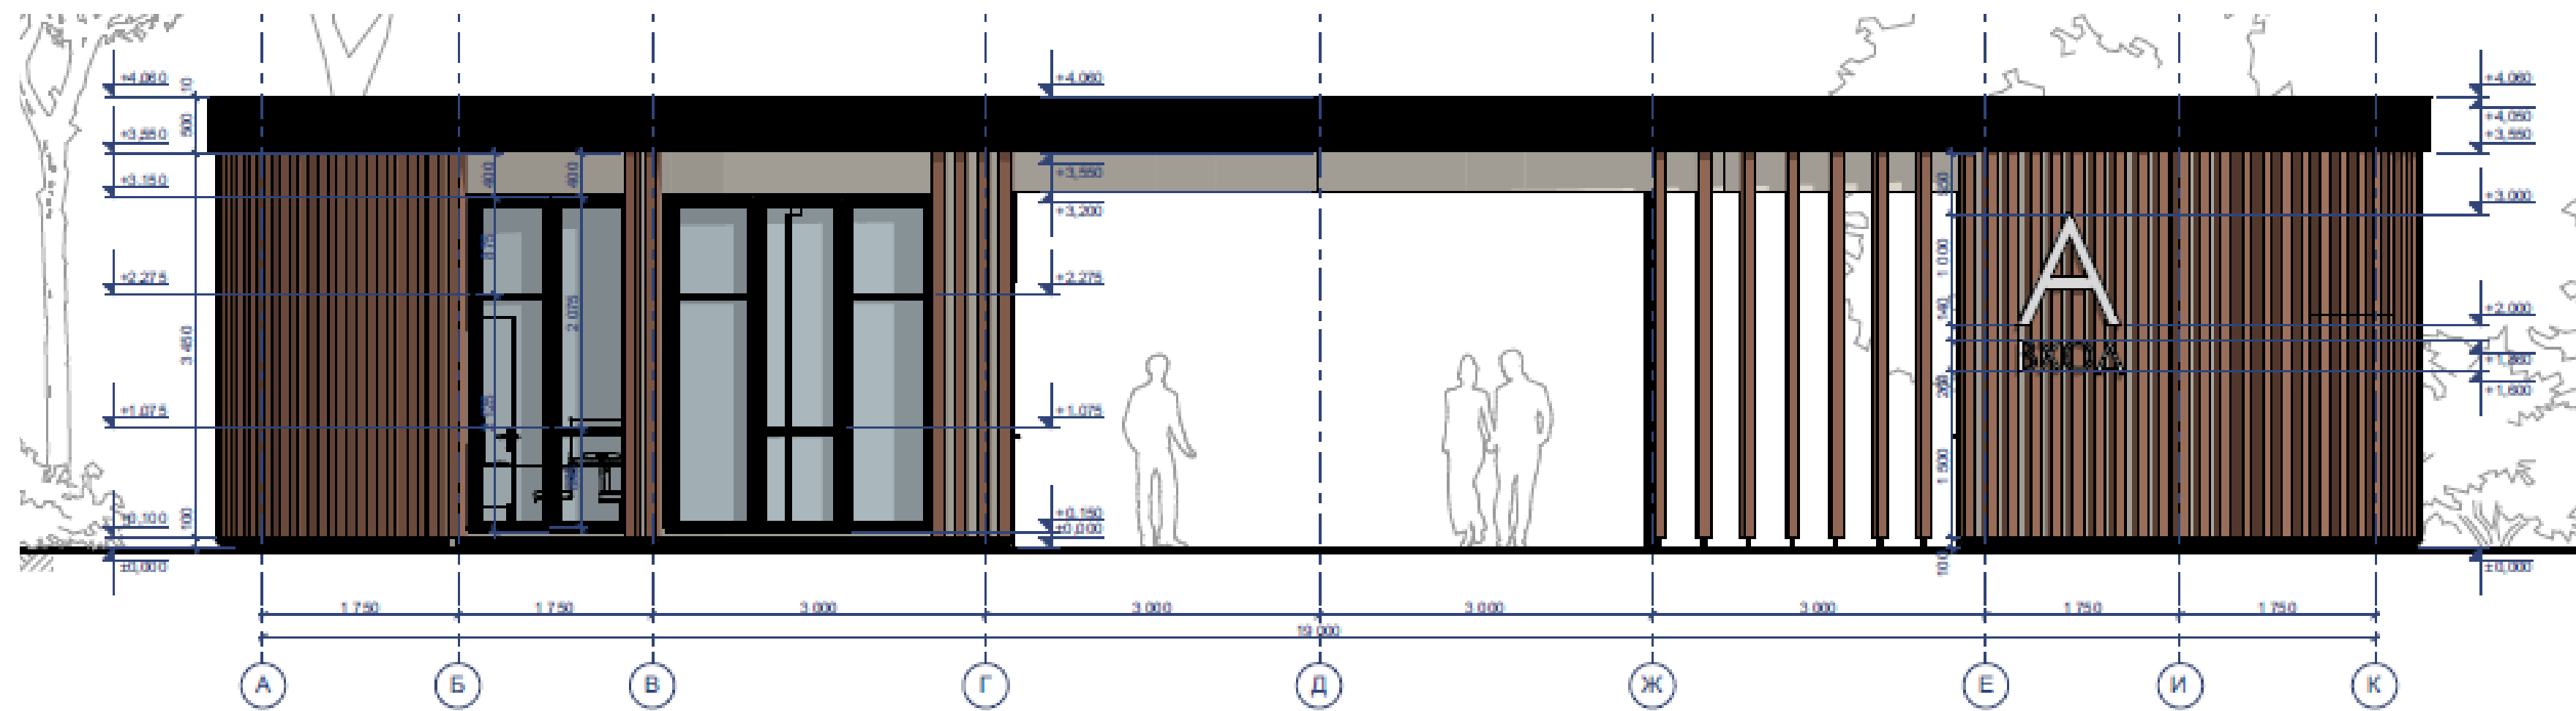




### 3.1.3 архитектурные решения входного павильона (вариант 1). Разрез 1-1 м 1:50

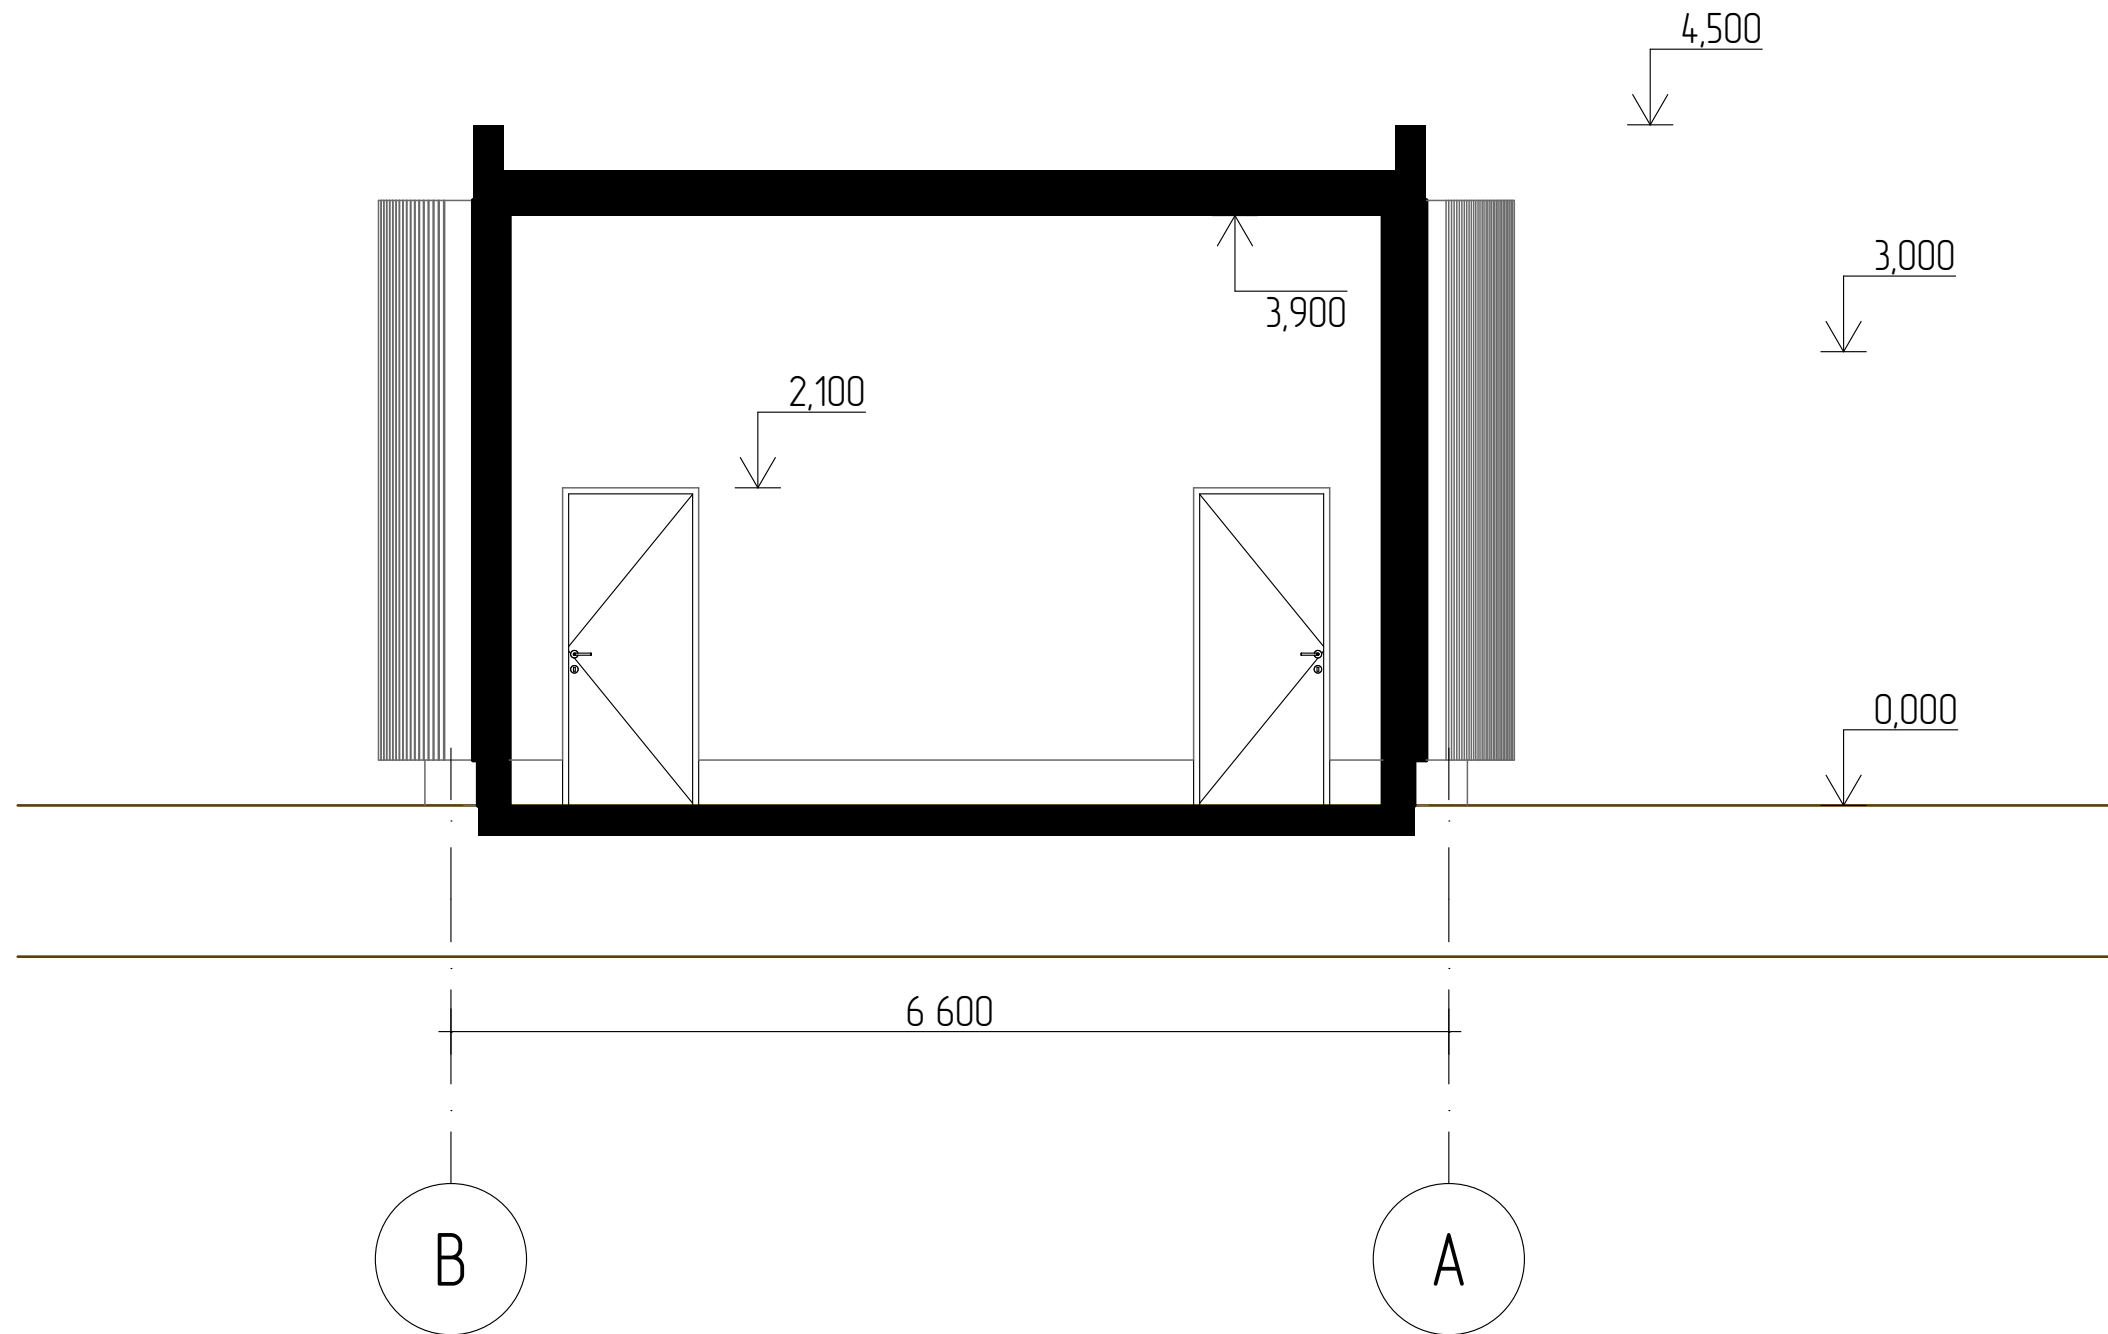




3.2.1 АРХИТЕКТУРНЫЕ РЕШЕНИЯ ХОЗ.БЛОКА. ПЛАН М 1:50

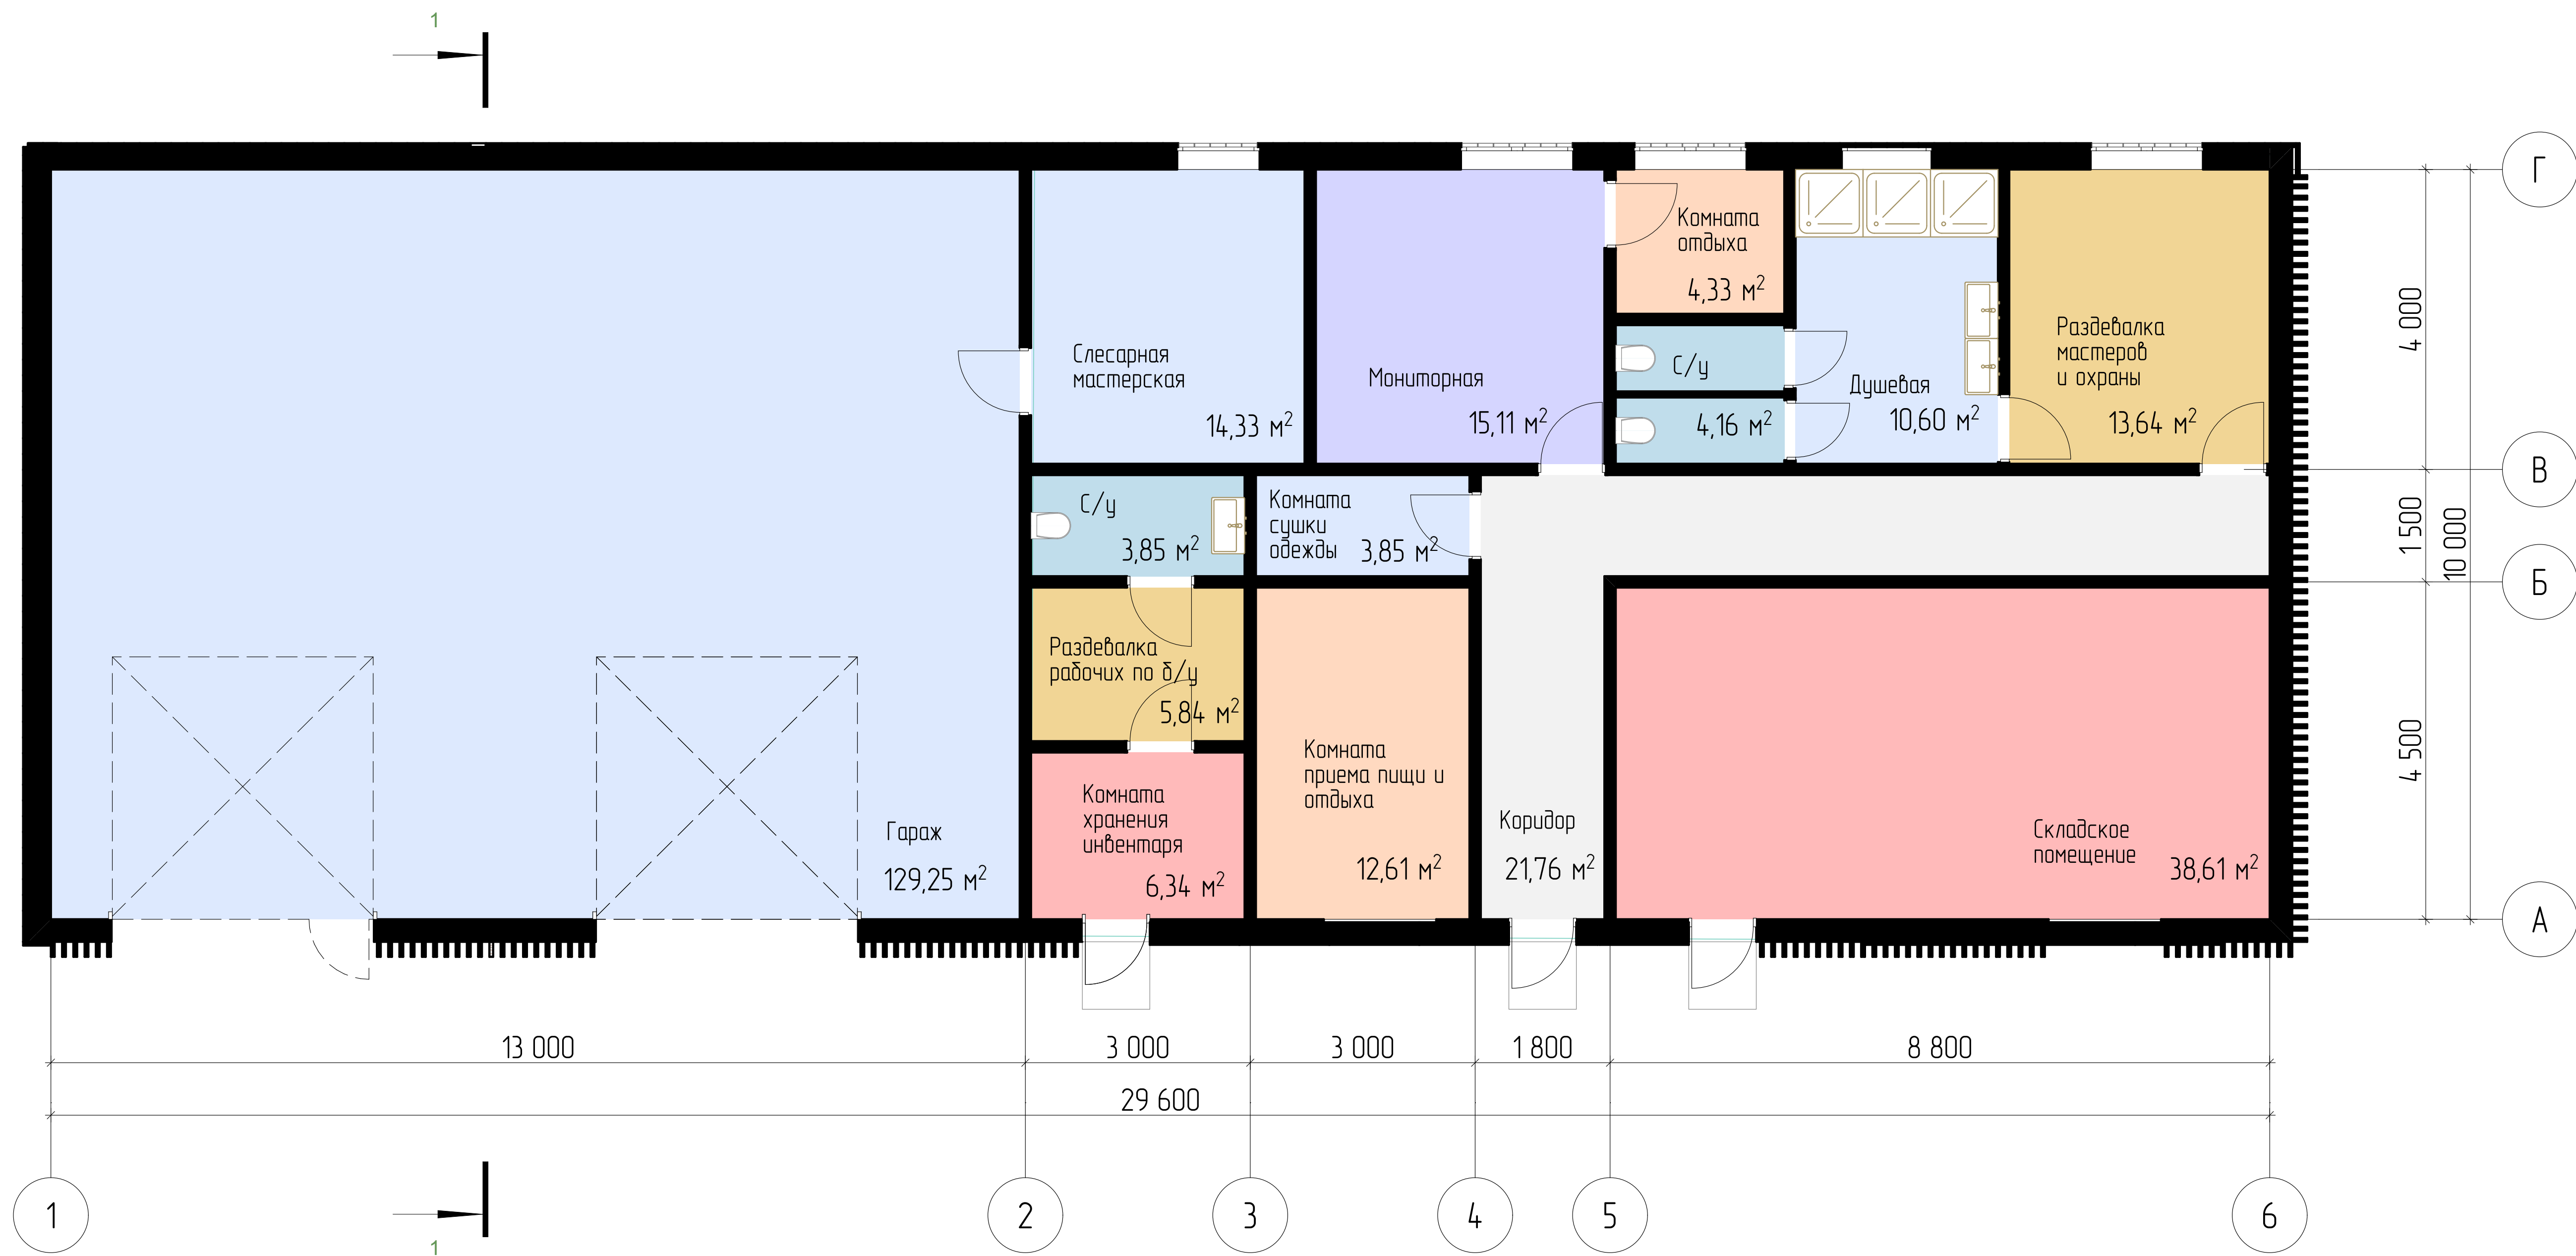




3.2.2 АРХИТЕКТУРНЫЕ РЕШЕНИЯ ХОЗ.БЛОКА. ФАСАДЫ М 1:50

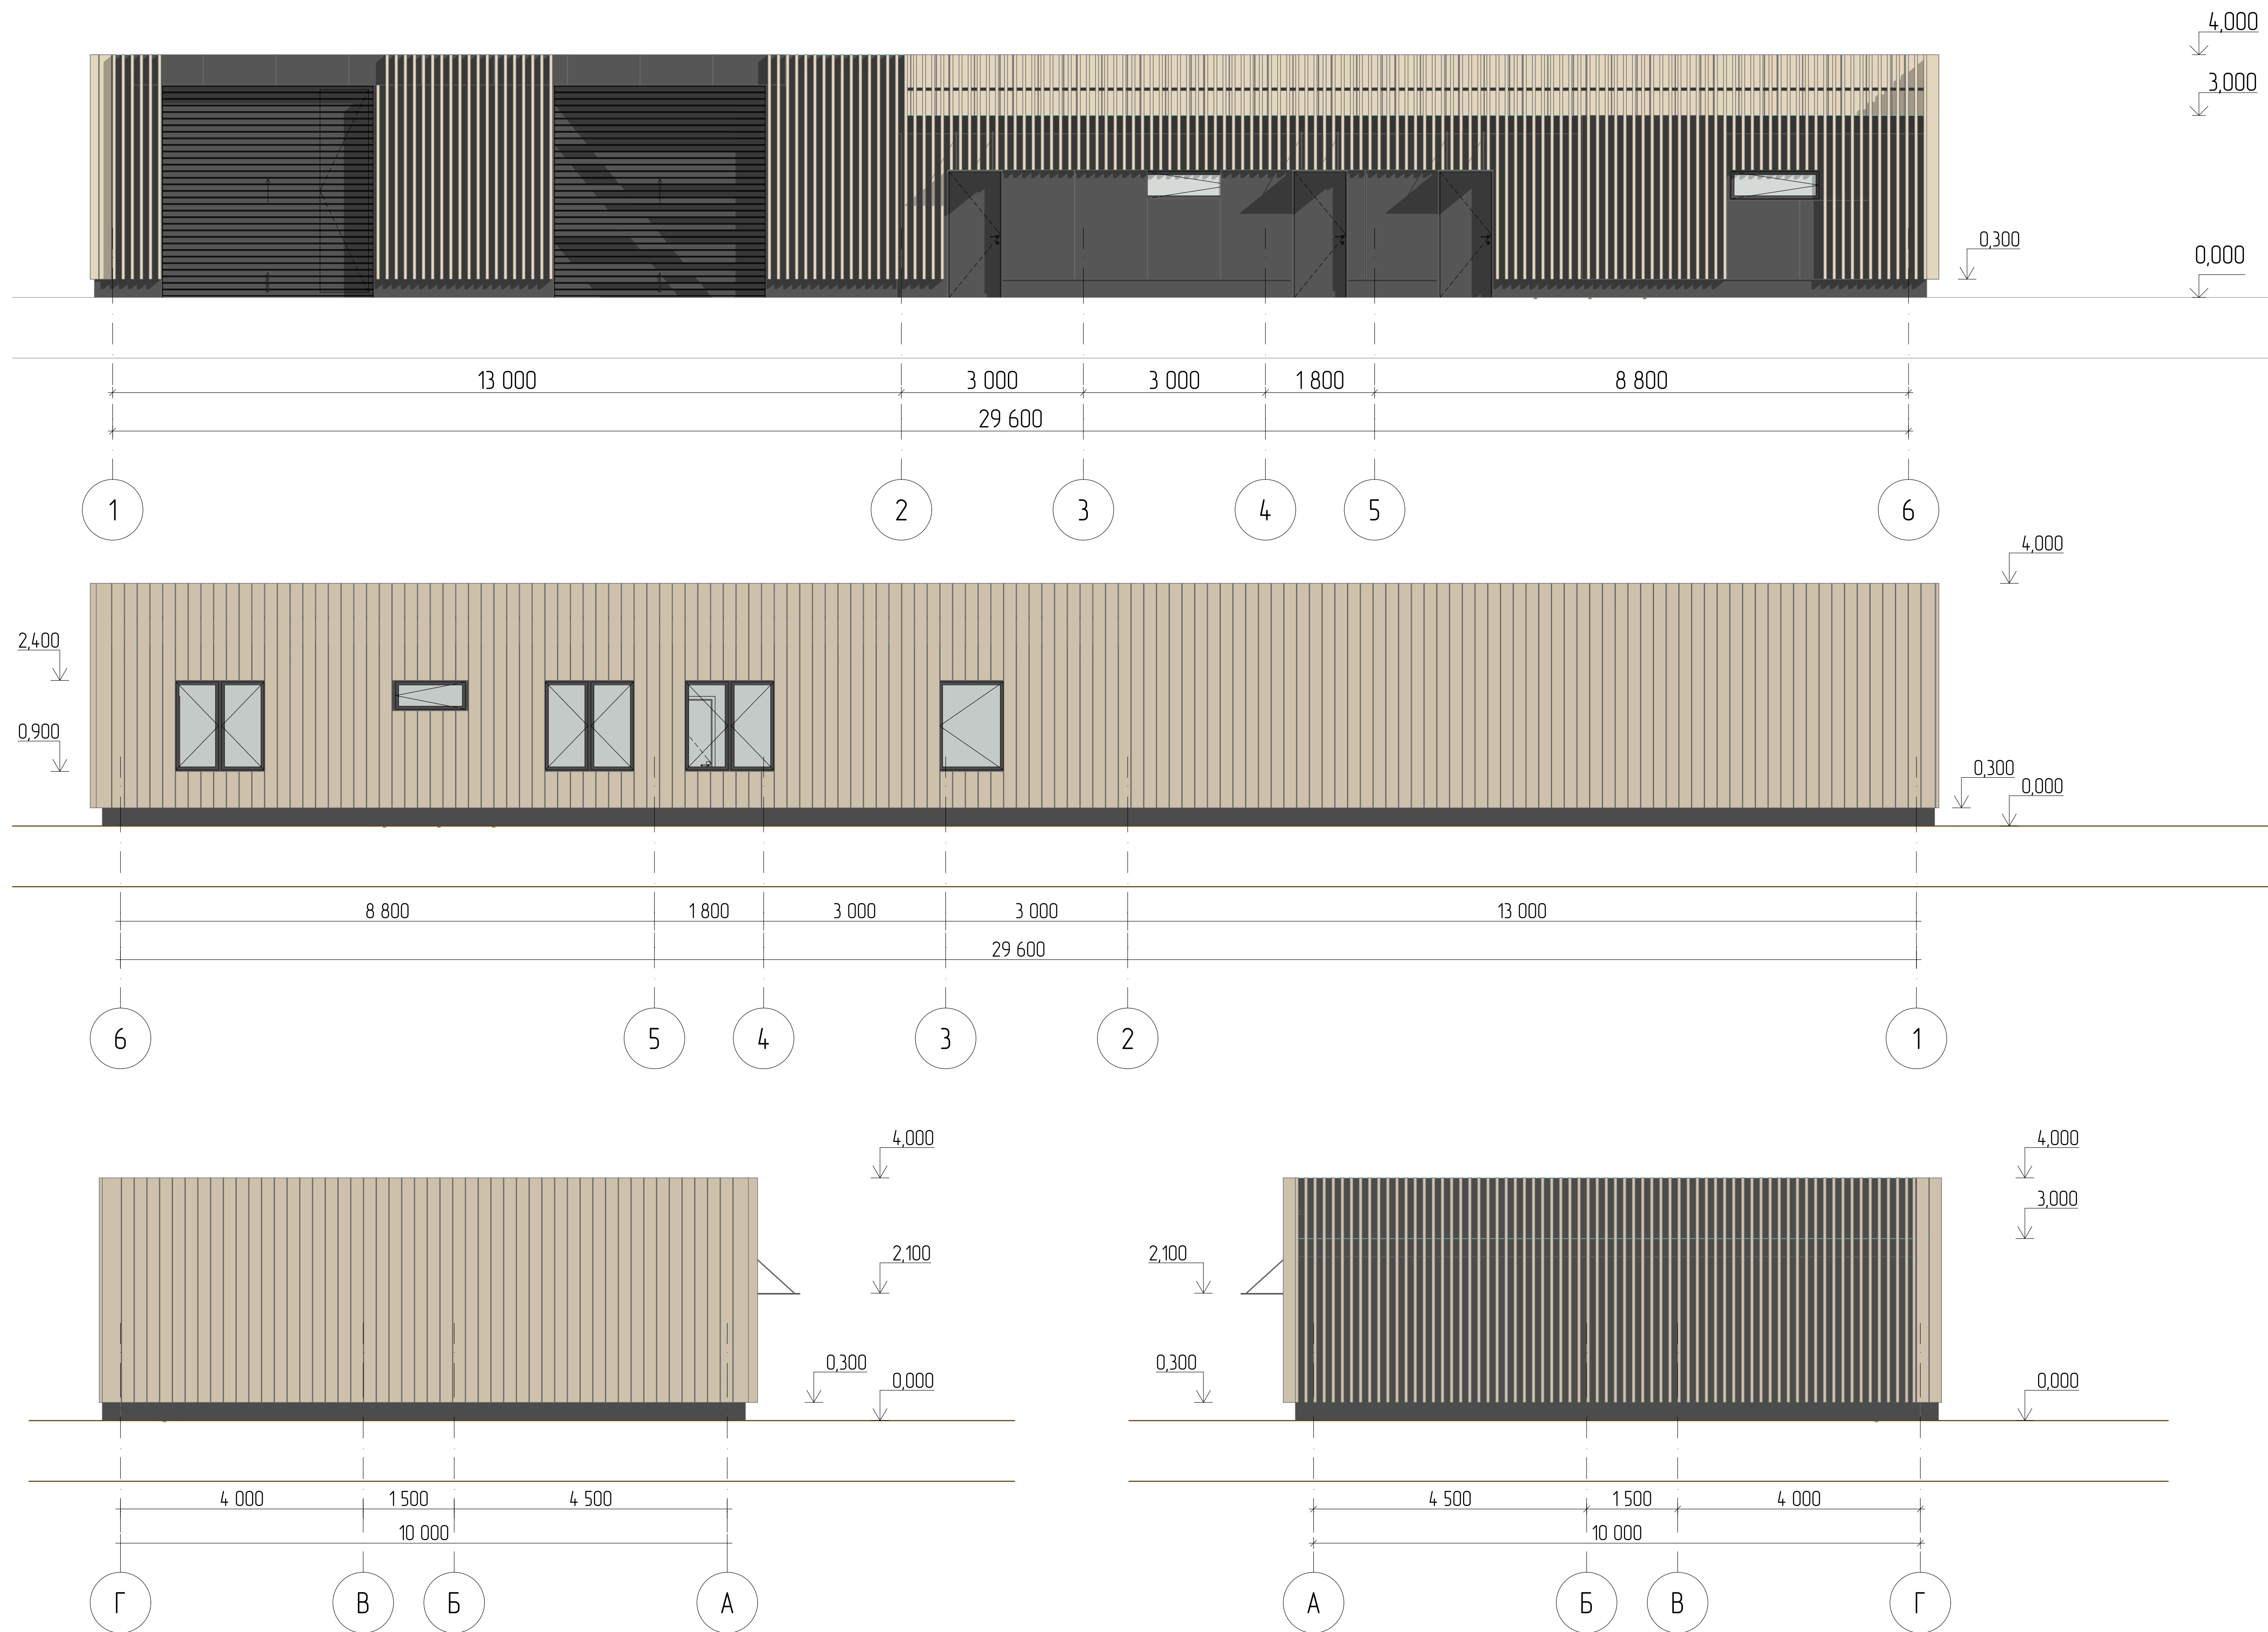




### 3.2.3 АРХИТЕКТУРНЫЕ РЕШЕНИЯ ХОЗ.БЛОКА. РАЗРЕЗ 1-1 М 1:50

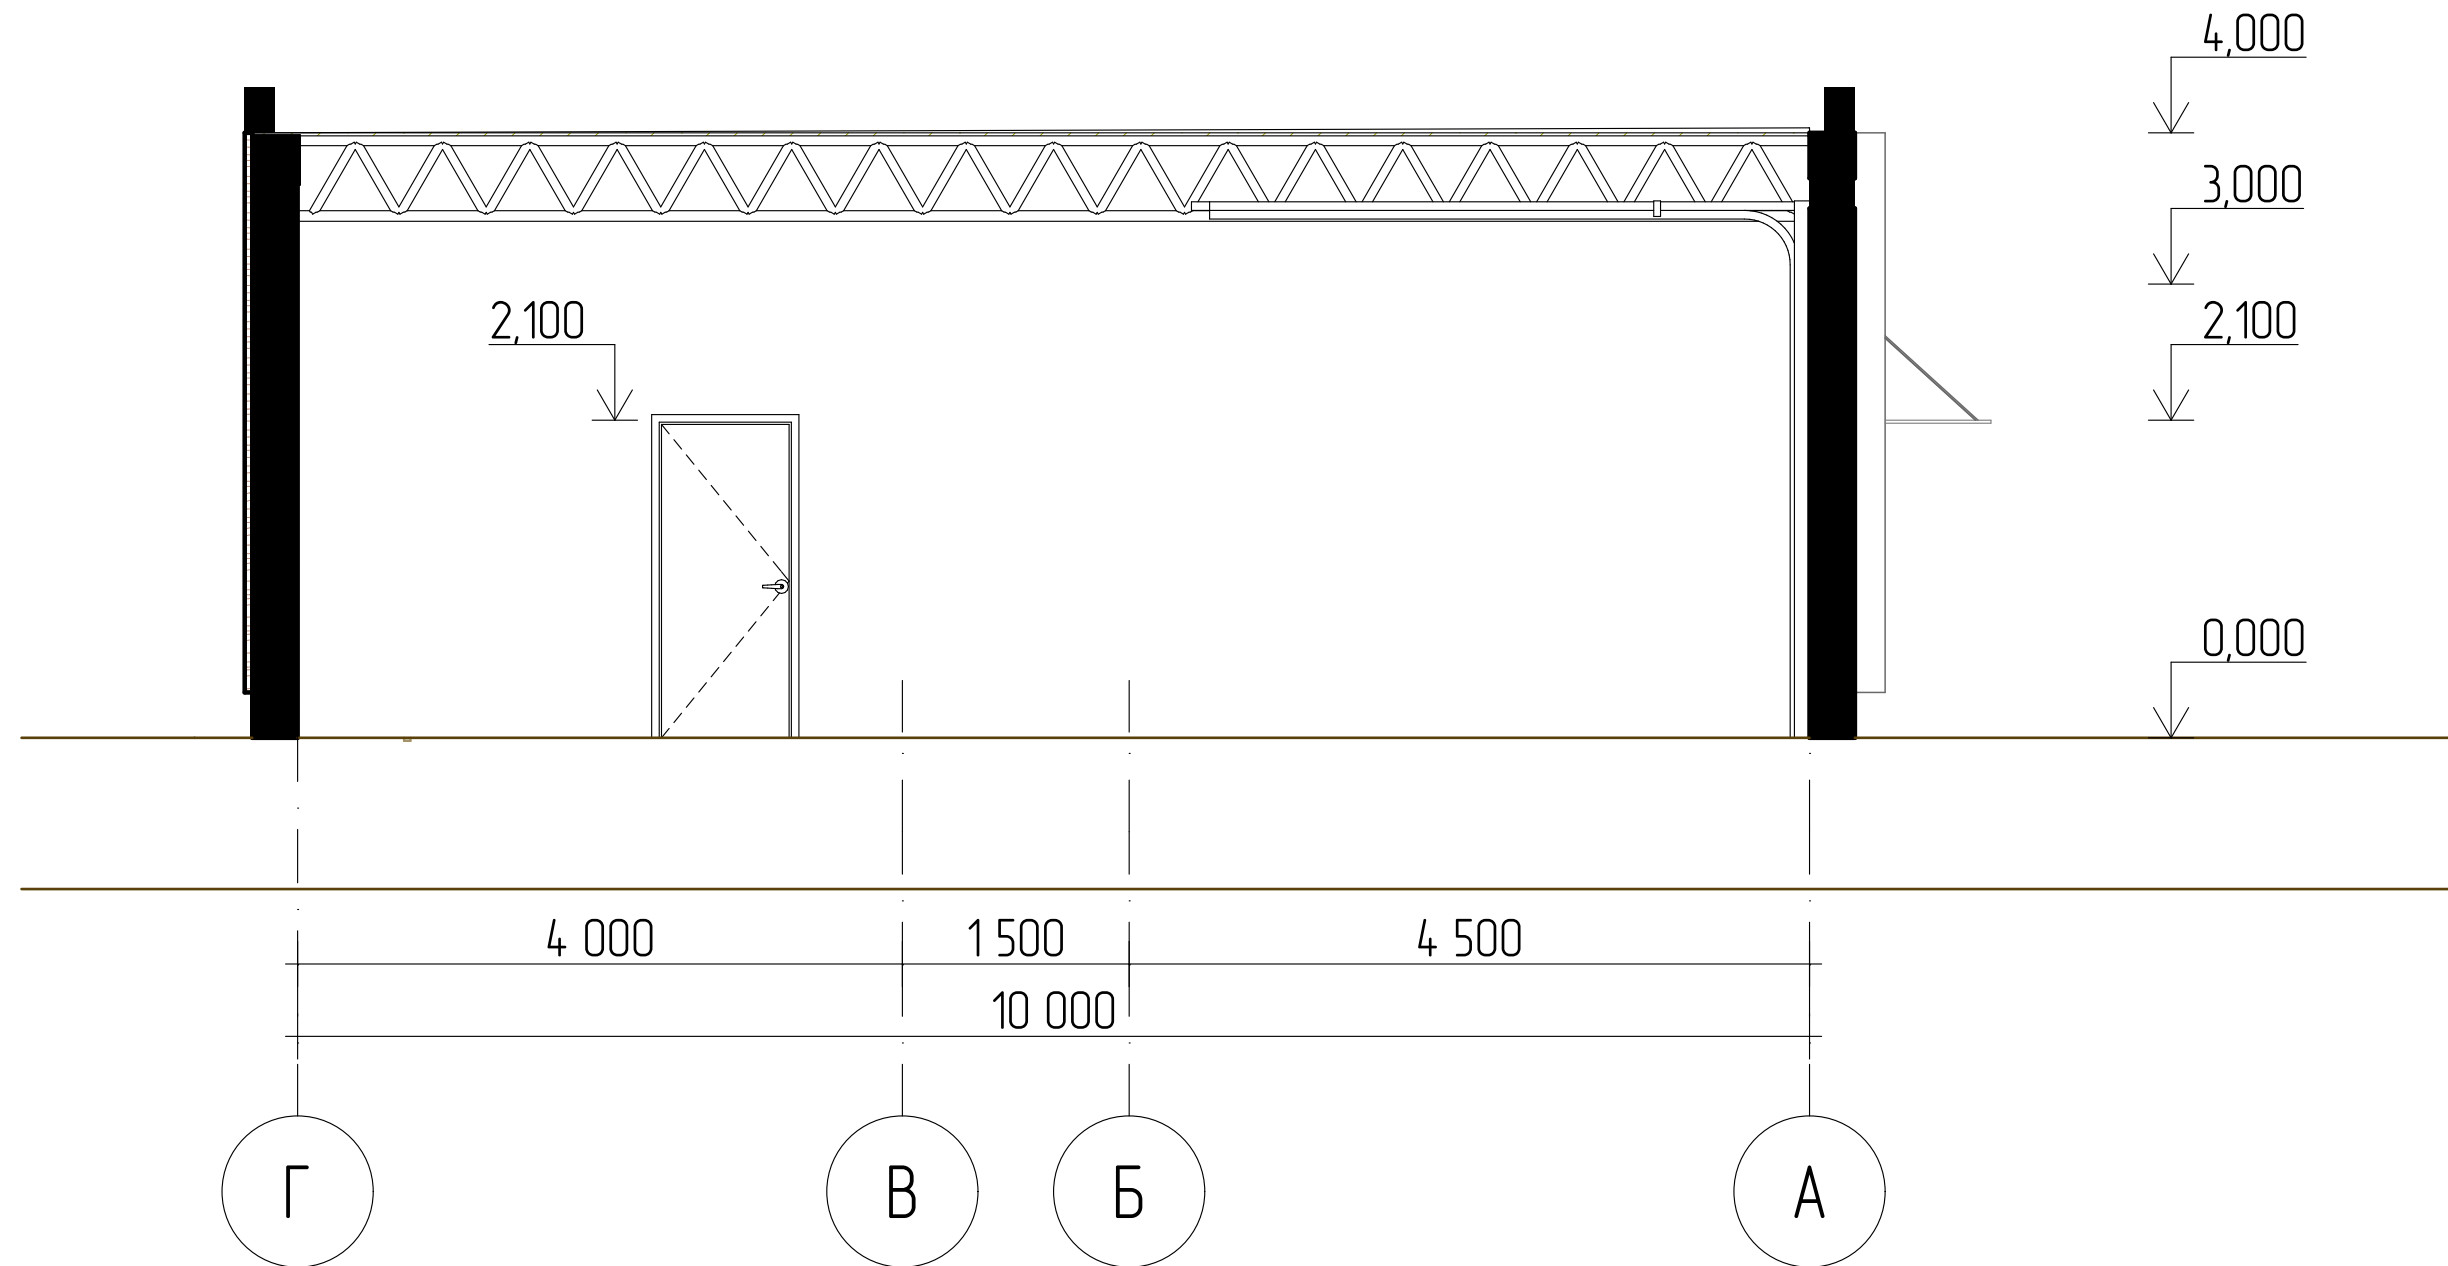


### 3.3.1 АРХИТЕКТУРНЫЕ РЕШЕНИЯ САУЗЛОВ. ПЛАН М 1:25

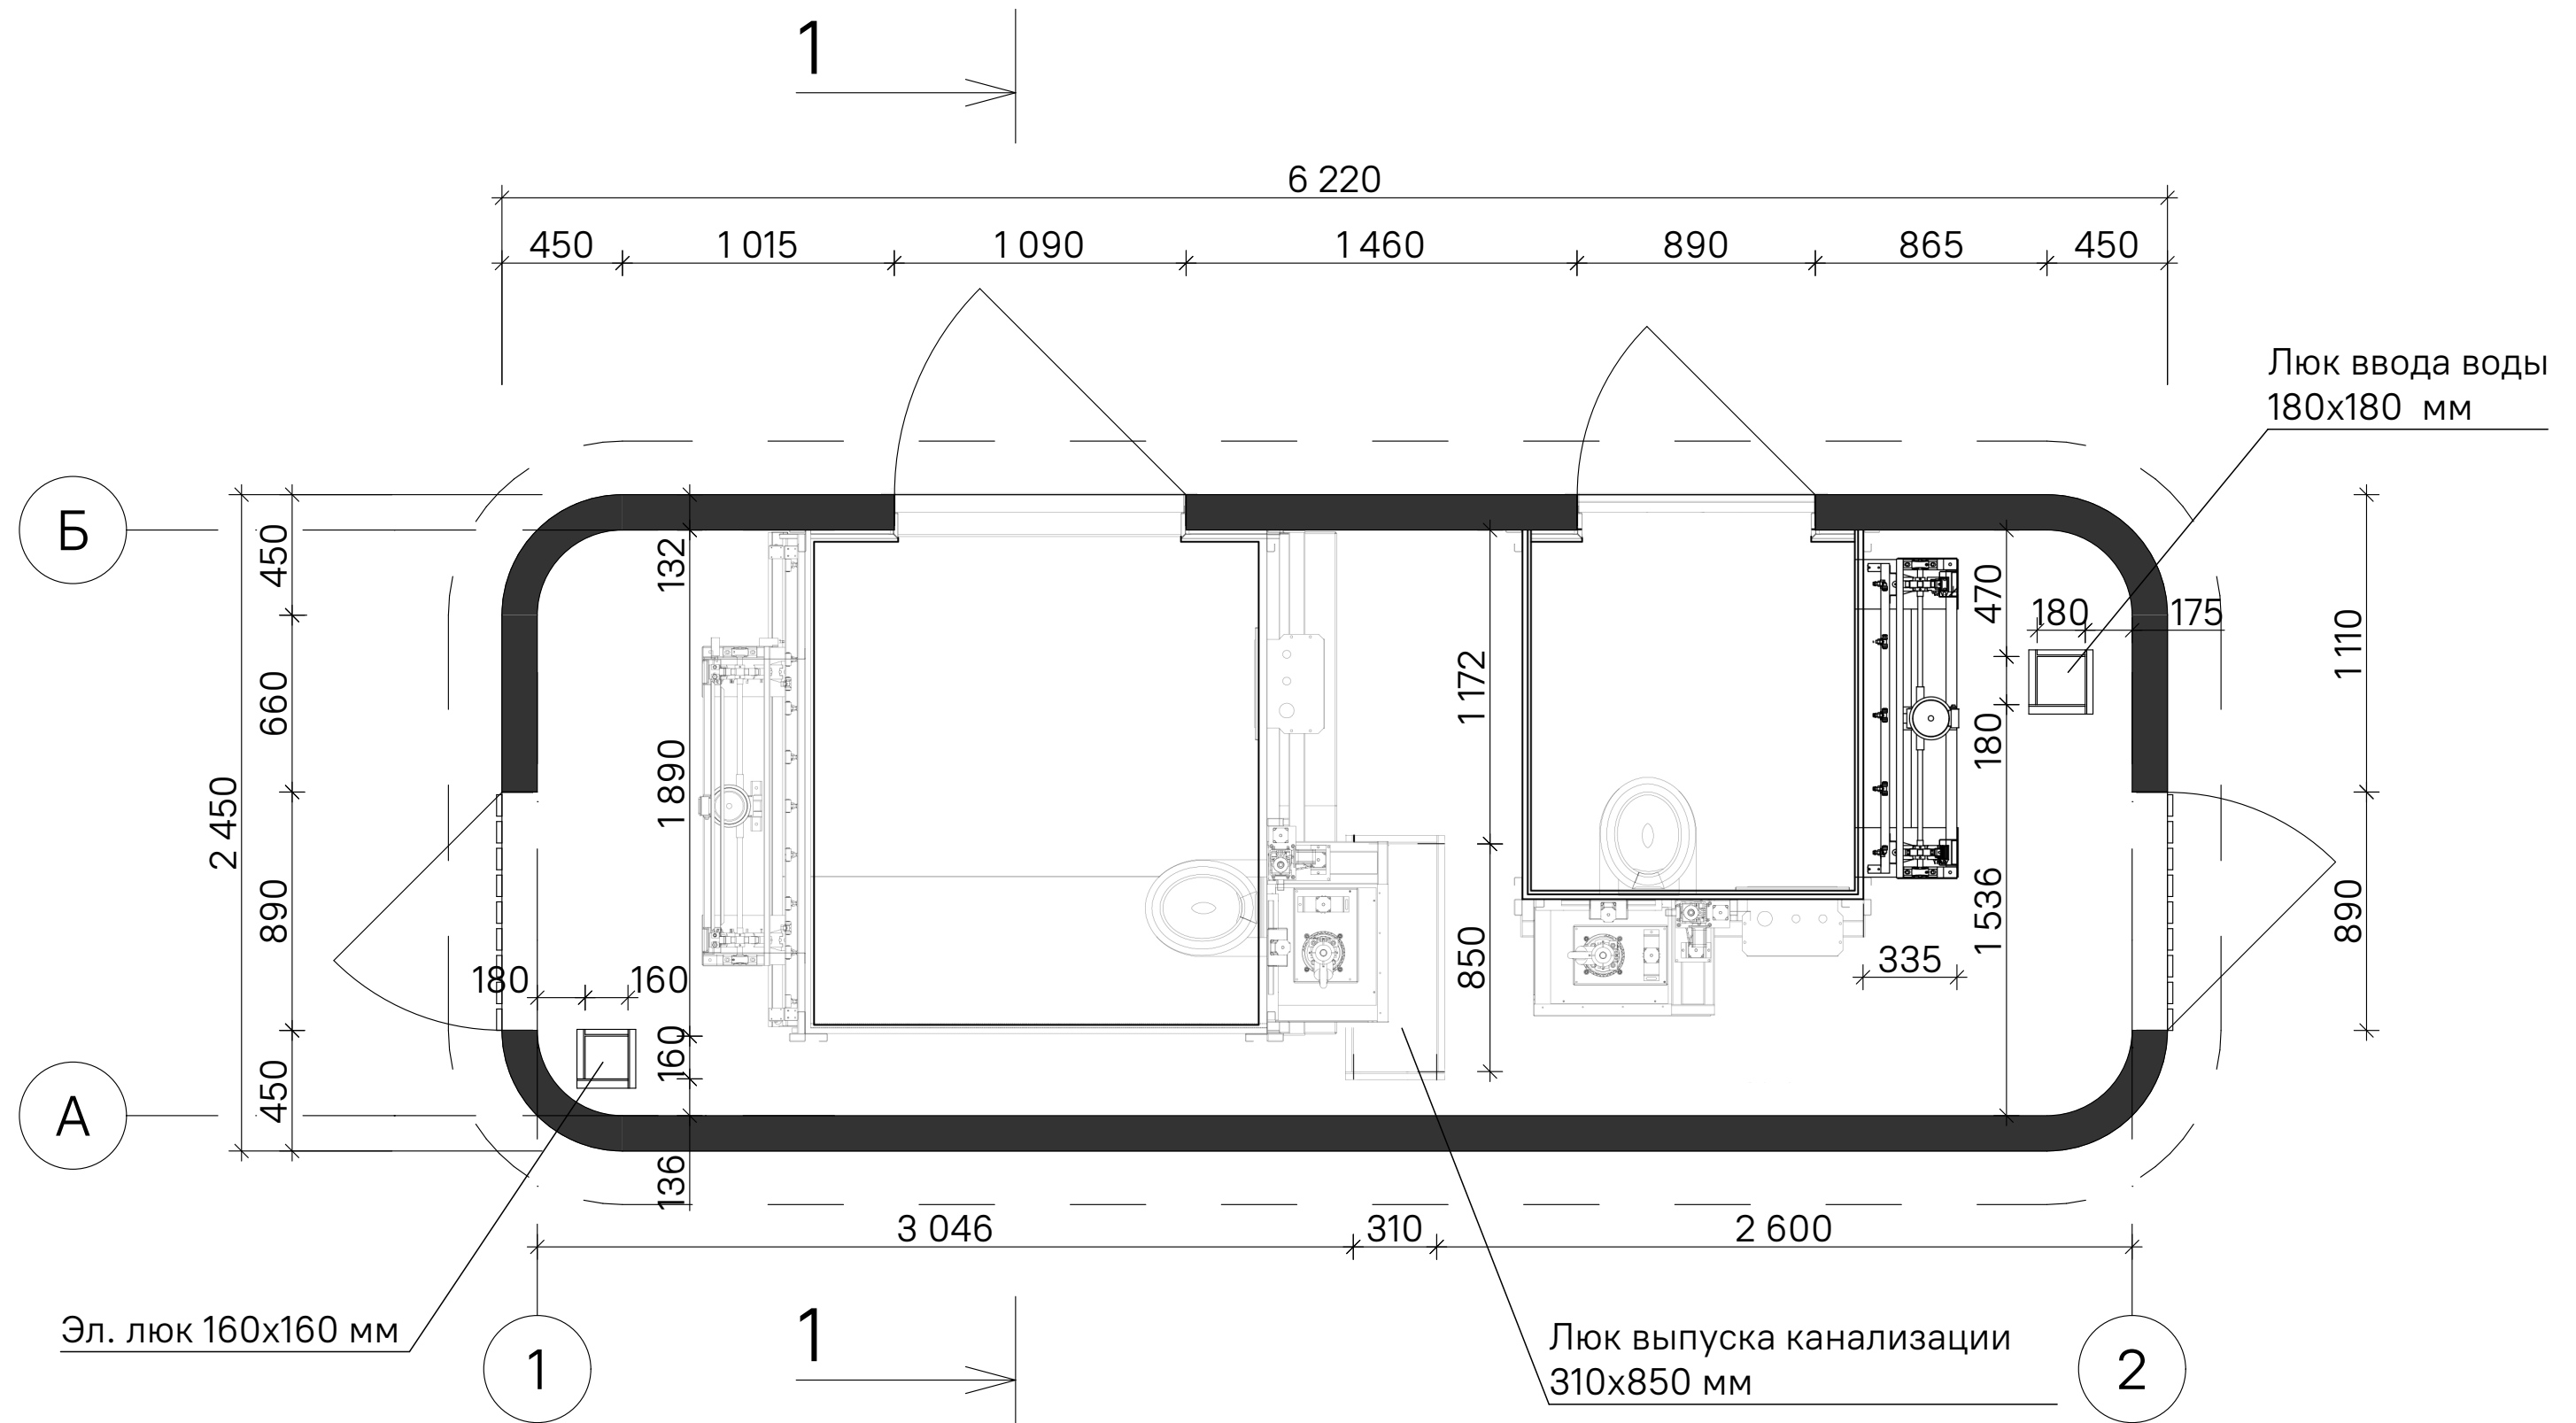



### 3.3.2 АРХИТЕКТУРНЫЕ РЕШЕНИЯ САУЗЛОВ. ФАСАД М 1:25

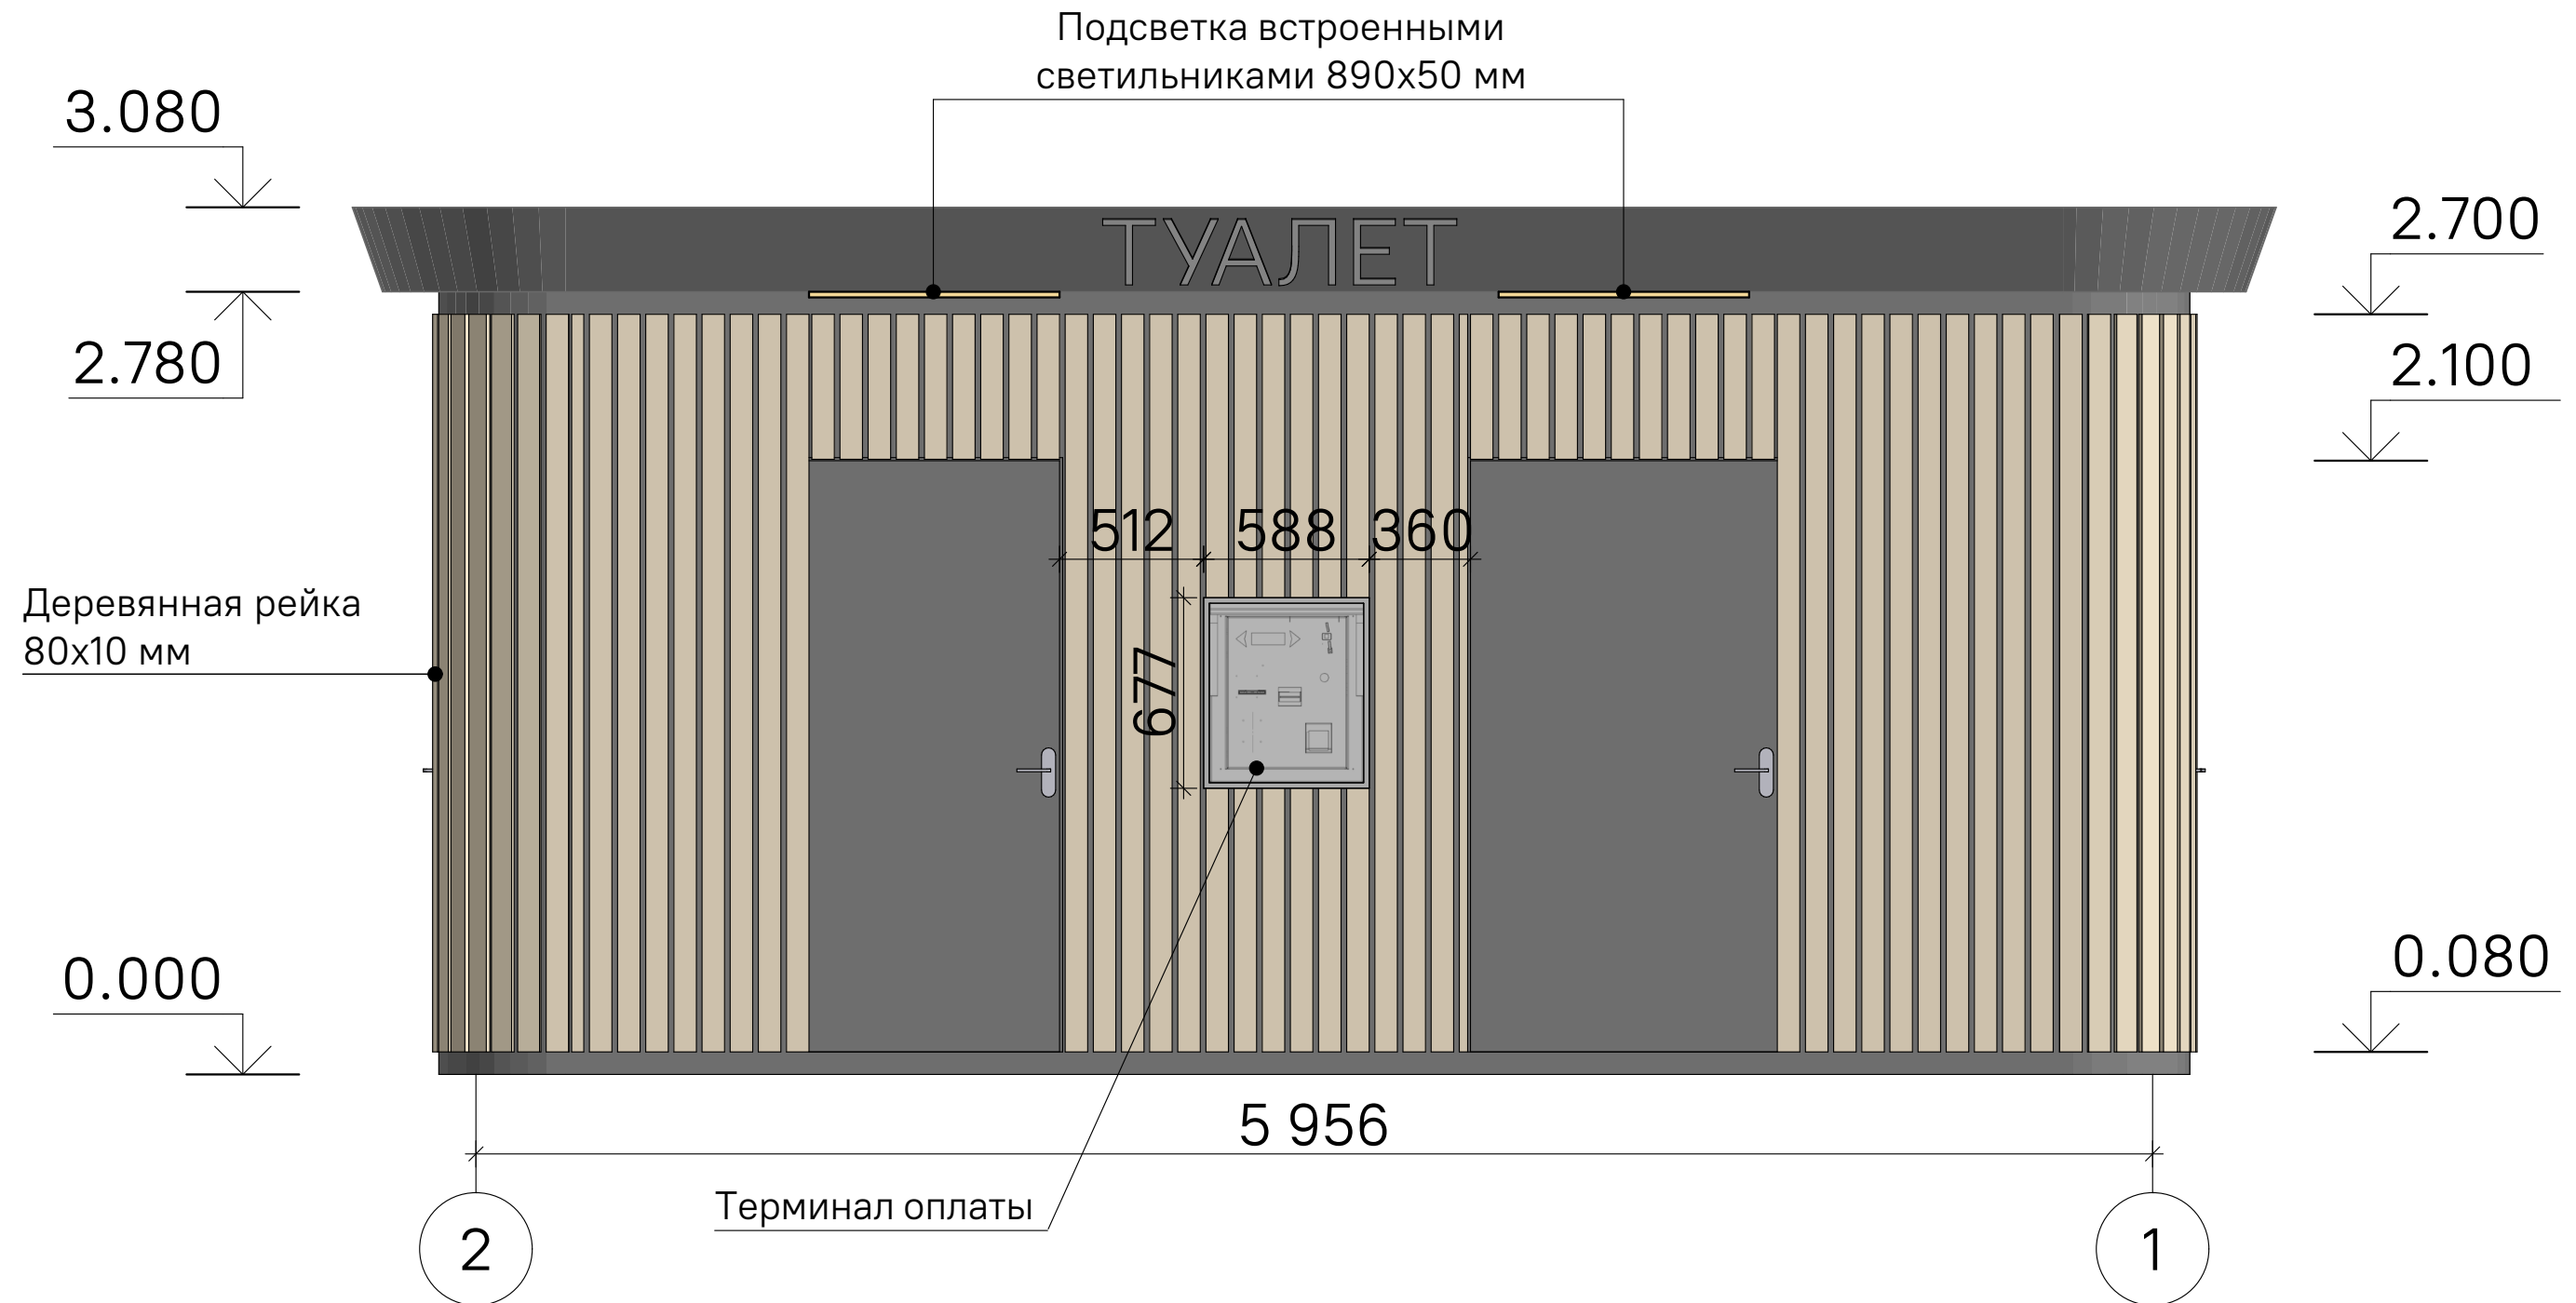

### 3.3.3 АРХИТЕКТУРНЫЕ РЕШЕНИЯ САУЗЛОВ. ФАСАД, РАЗРЕЗ М 1:25

